

COMUNE DI VESCOVANA (PD)

CIMITERO DI VESCOVANA CAPOLUOGO

STUDIO DI FATTIBILITA' PER LA SISTEMAZIONE INTERNA DEFINITIVA DEL CIMITERO DI VESCOVANA CAPOLUOGO

## RICHIESTA DI MODIFICA DELL'ATTUALE FASCIA DI RISPETTO CIMITERIALE

UFFICIO TECNICO COMUNALE DI VESCOVANA  
GEOM. GIULIO CORSO




A large, stylized handwritten signature in black ink, which is a cursive representation of 'Giulio Corso'.

ALLEGATO IN SCALA 1:2000

DATA : MARZO 2015

Servizi Catastali - Direttore DOTT. ING. CARMELO LA GATTUTA Vis. tel. esente per fini istituzionali

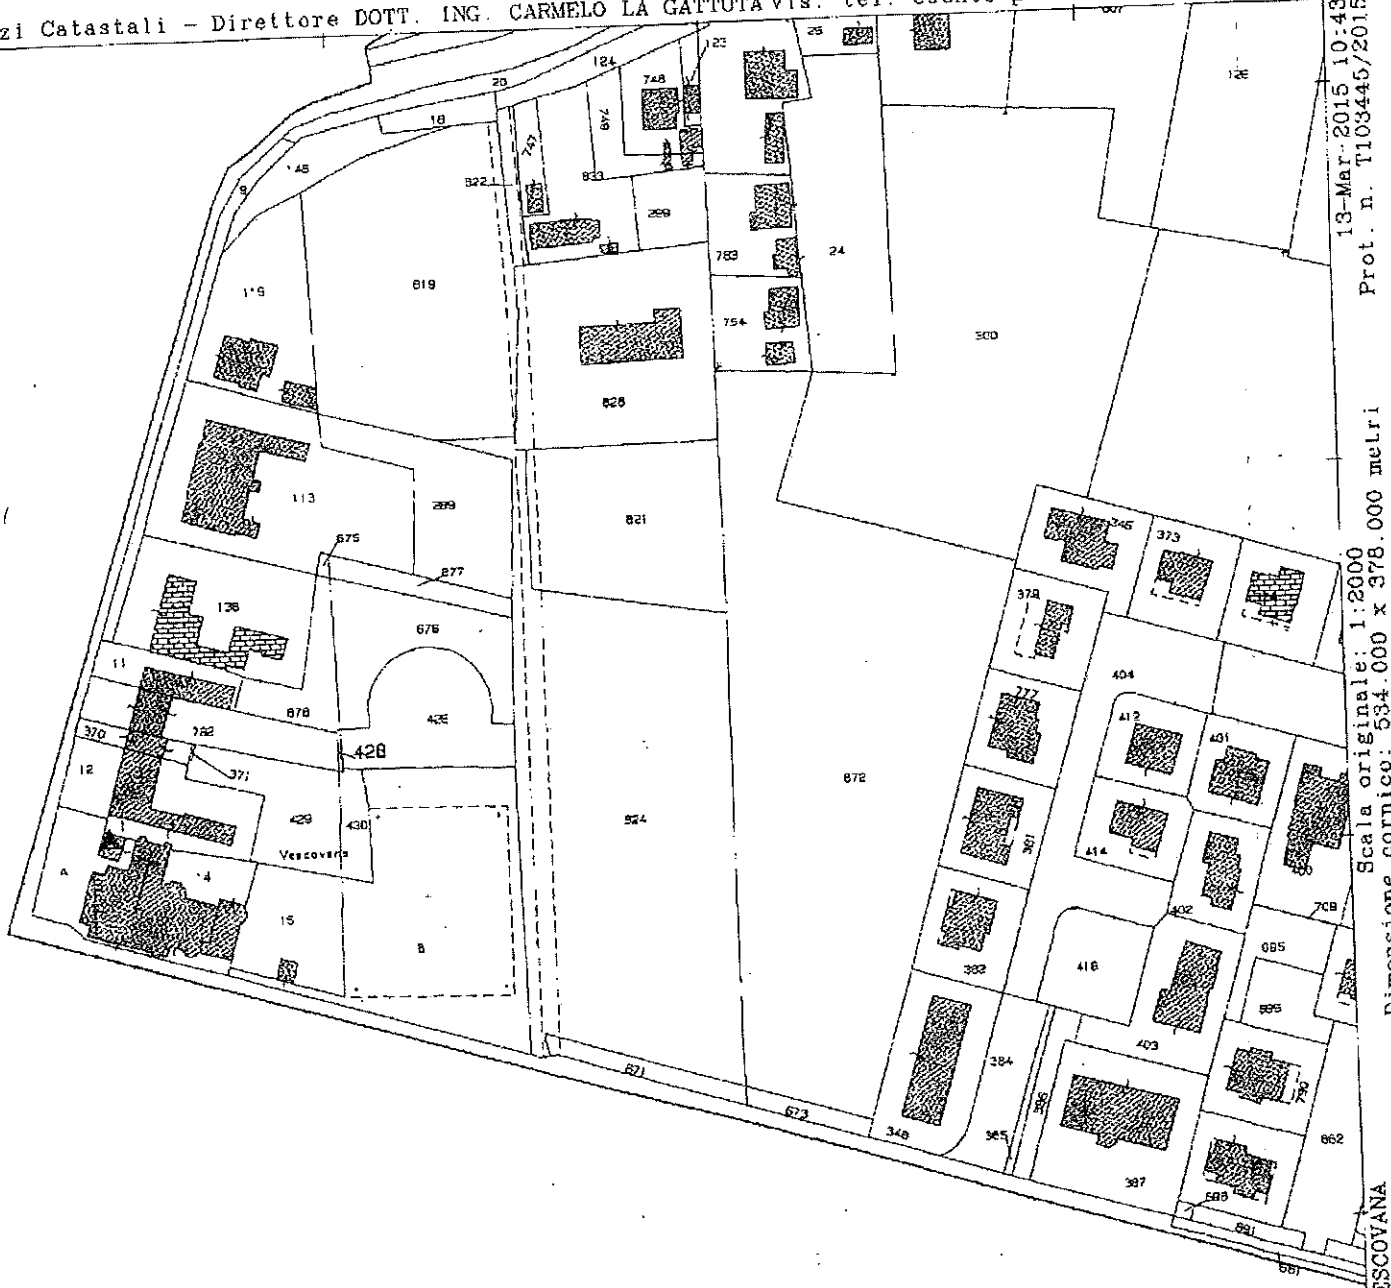


13-Mar-2015 10:48  
Prot. n. 1103445/2015

Scala originale: 1:2000  
Dimensione cornice: 534.000 x 378.000 metri


Comune: VESCOVANA  
Foglio: 6

1 Particella: 428

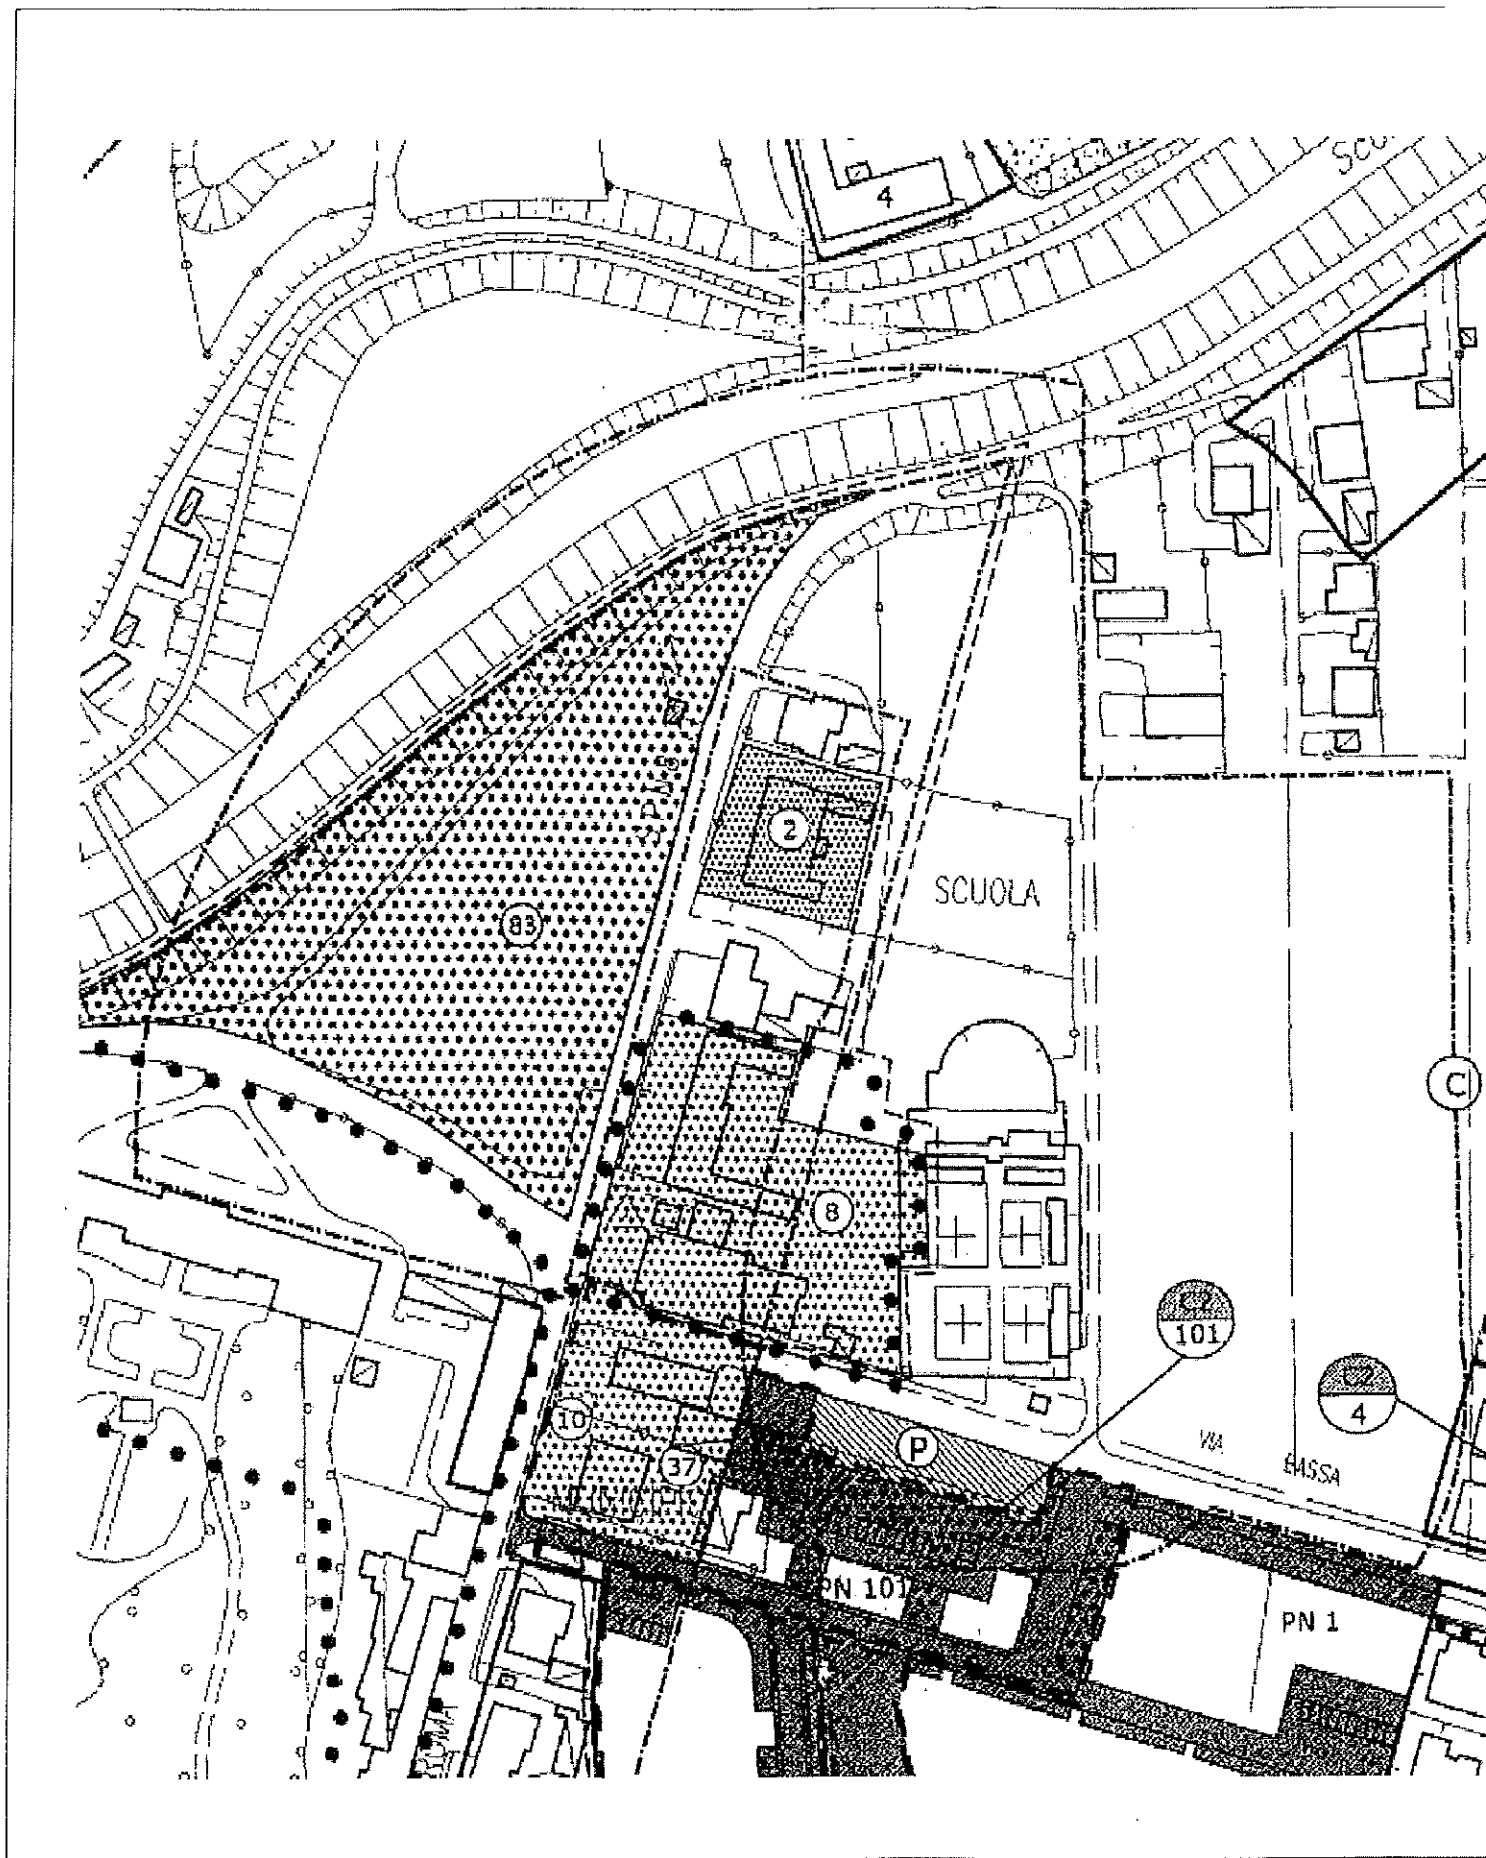


---(C)--- LIMITE DI RISPETTO CIMITERIALE

ESTRATTO DAL PRG VIGENTE 1:2000

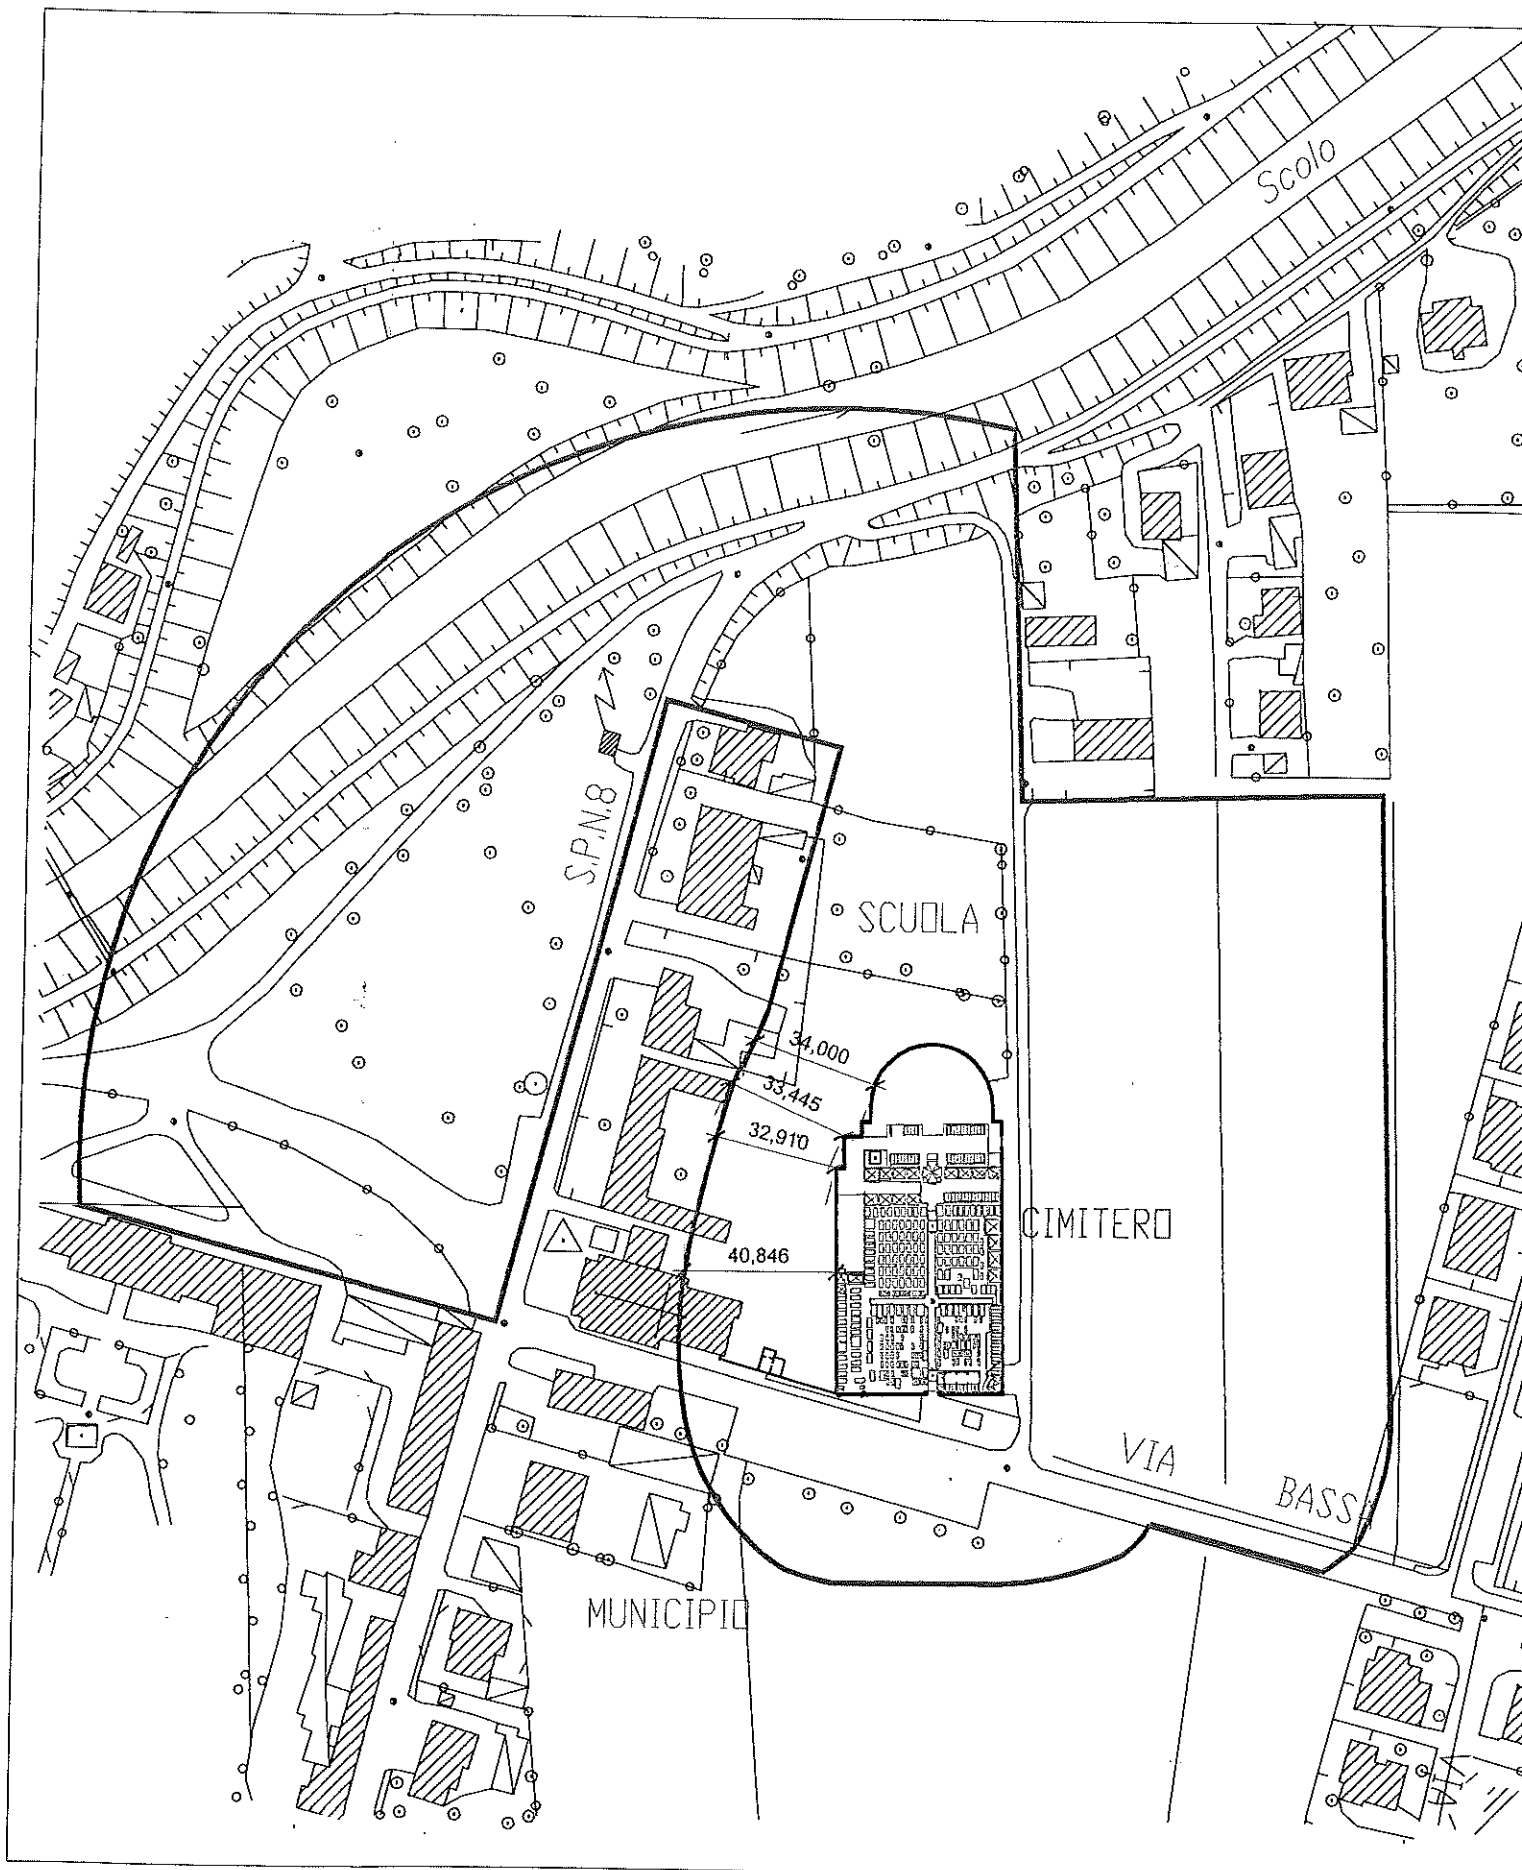


— PERIMETRO ATTUALE DELLA FASCIA DI RISPETTO

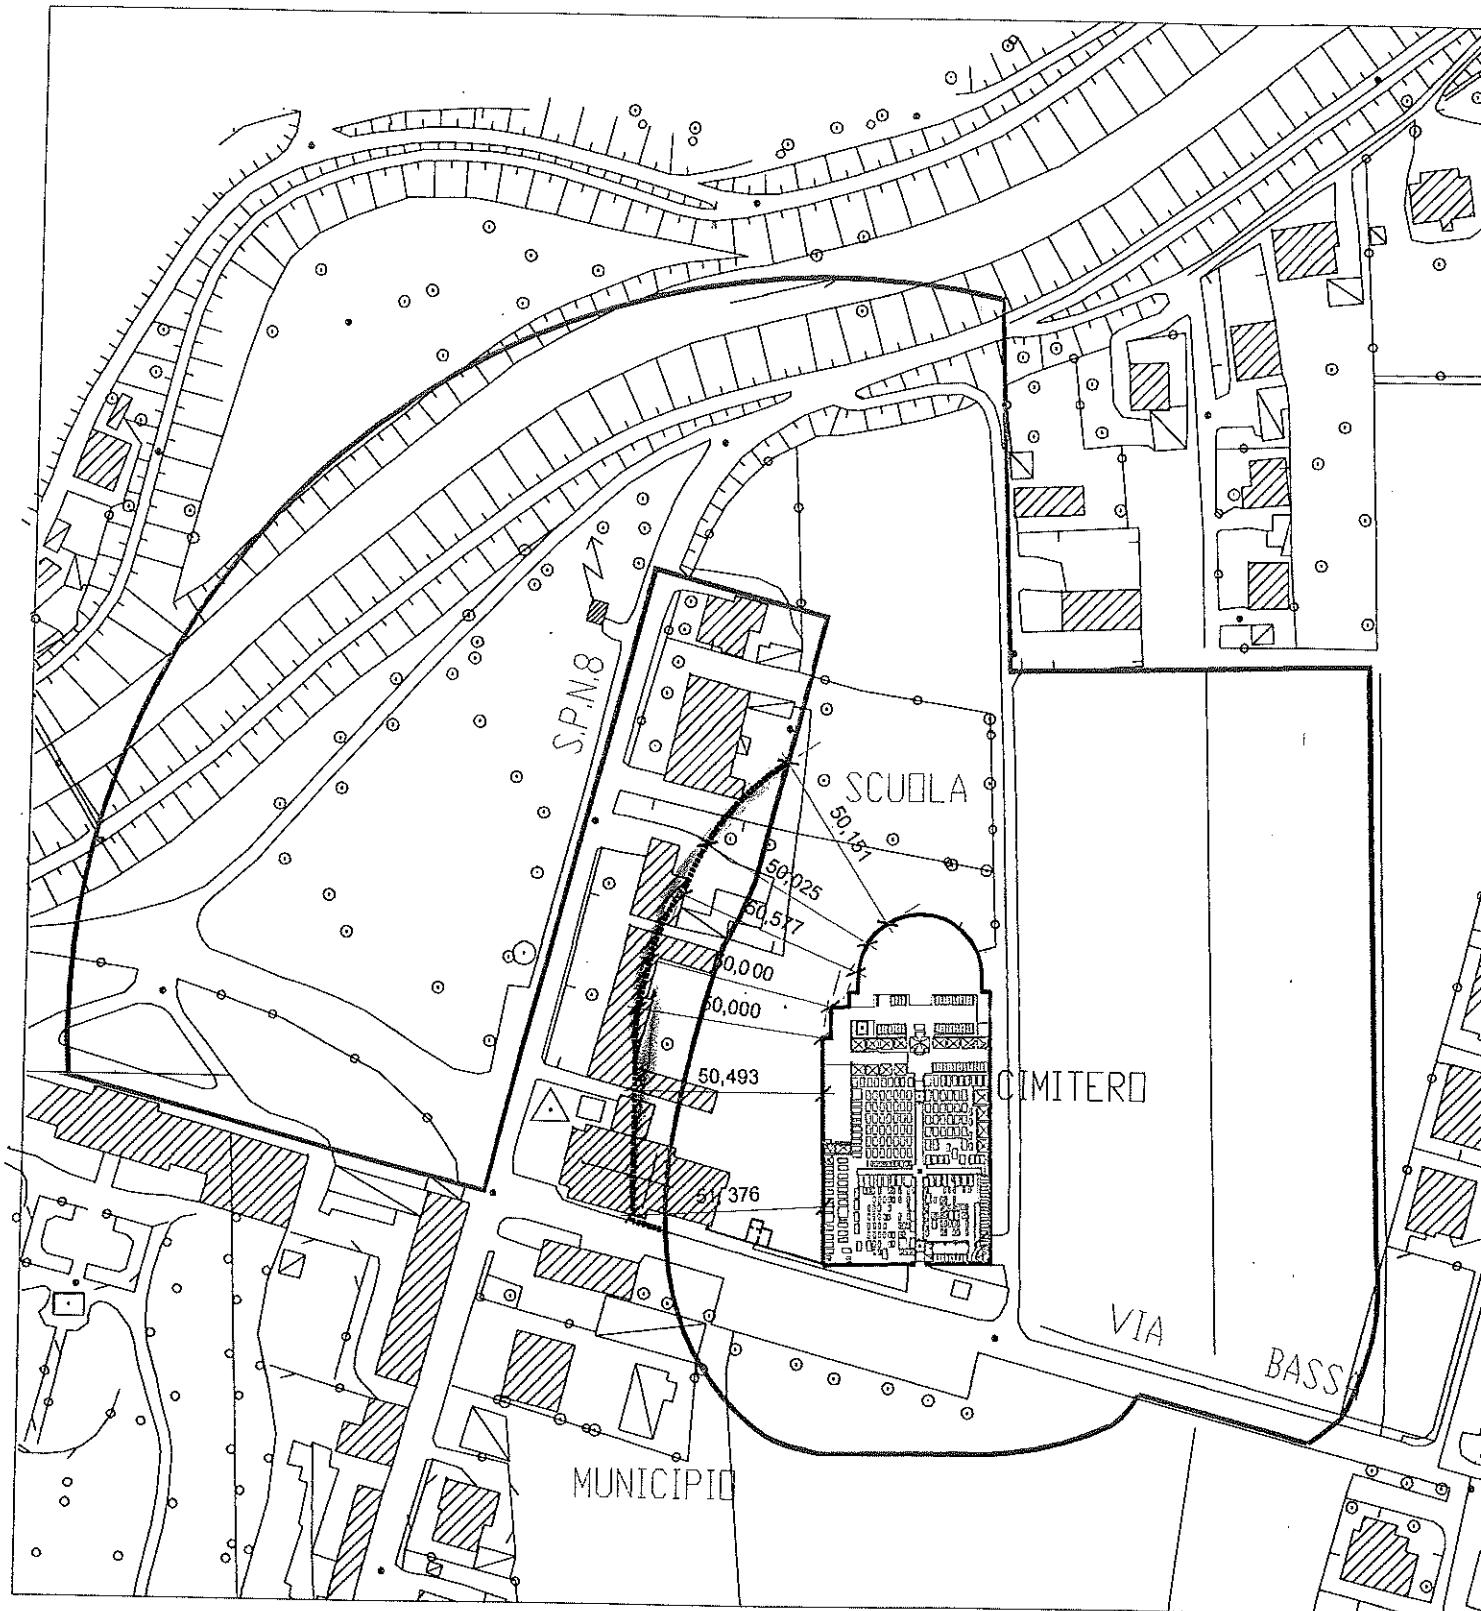

..... LINEA DI INVILUPPO POSTA A M. 50 DAL MURO DI CINTA DEL CIMITERO

**TRASLAZIONE DELLA FASCIA DI RISPETTO A  
M. 50 DAL CIMITERO 1:2000**

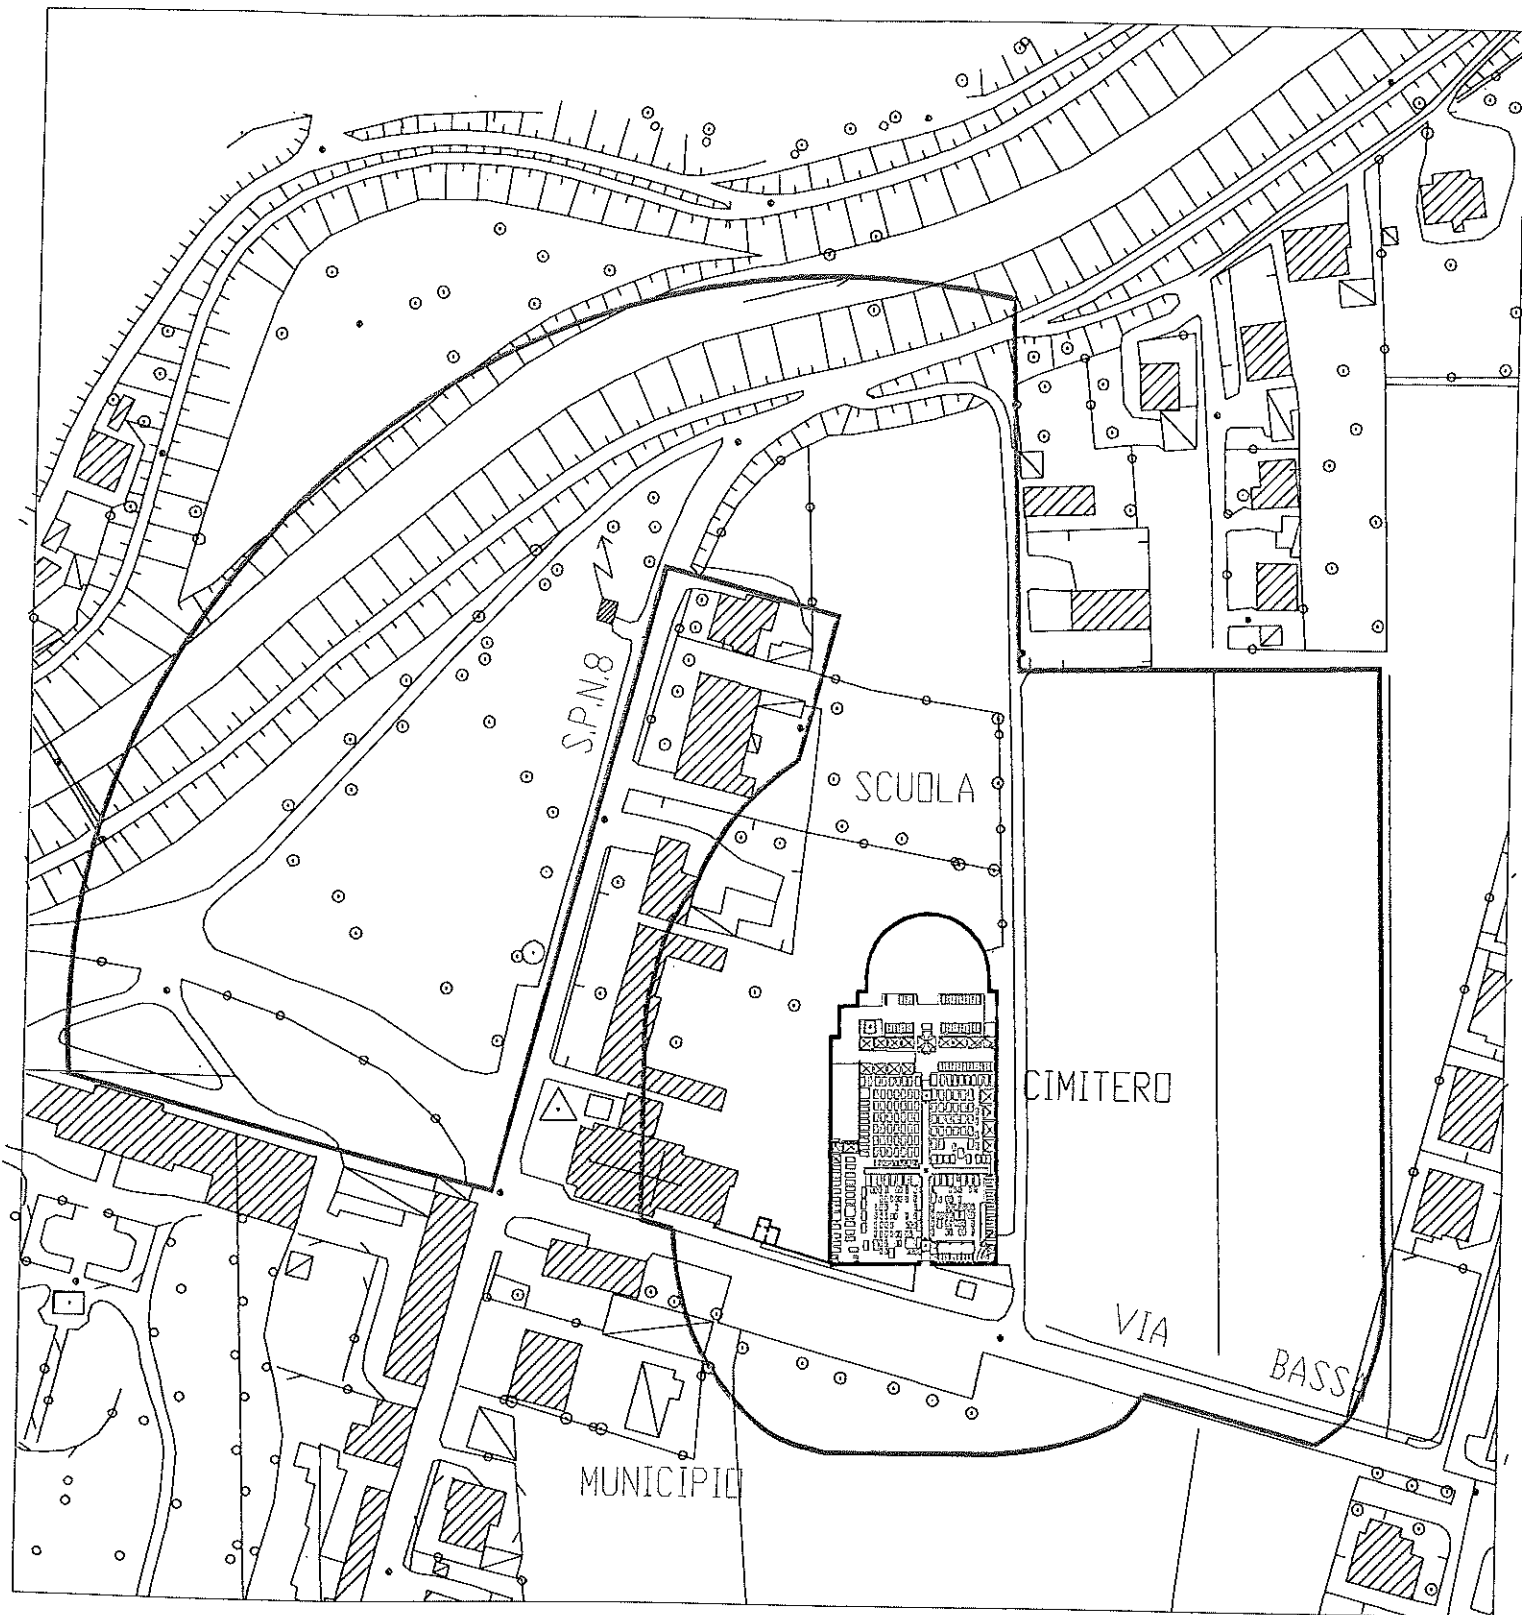

— PERIMETRO RISULTANTE DELLA FASCIA DI RISPETTO

**PERIMETRO RISULTANTE DELLA FASCIA DI  
RISPETTO DEFINITIVA 1:2000**