


PLANIMETRIA : STATO DI FATTO

Scala 1:500
 Catasto terreni : Comune di Vescovana (Pd)
 F.G. 14 mopp. N°127-141-140 (part.ze)

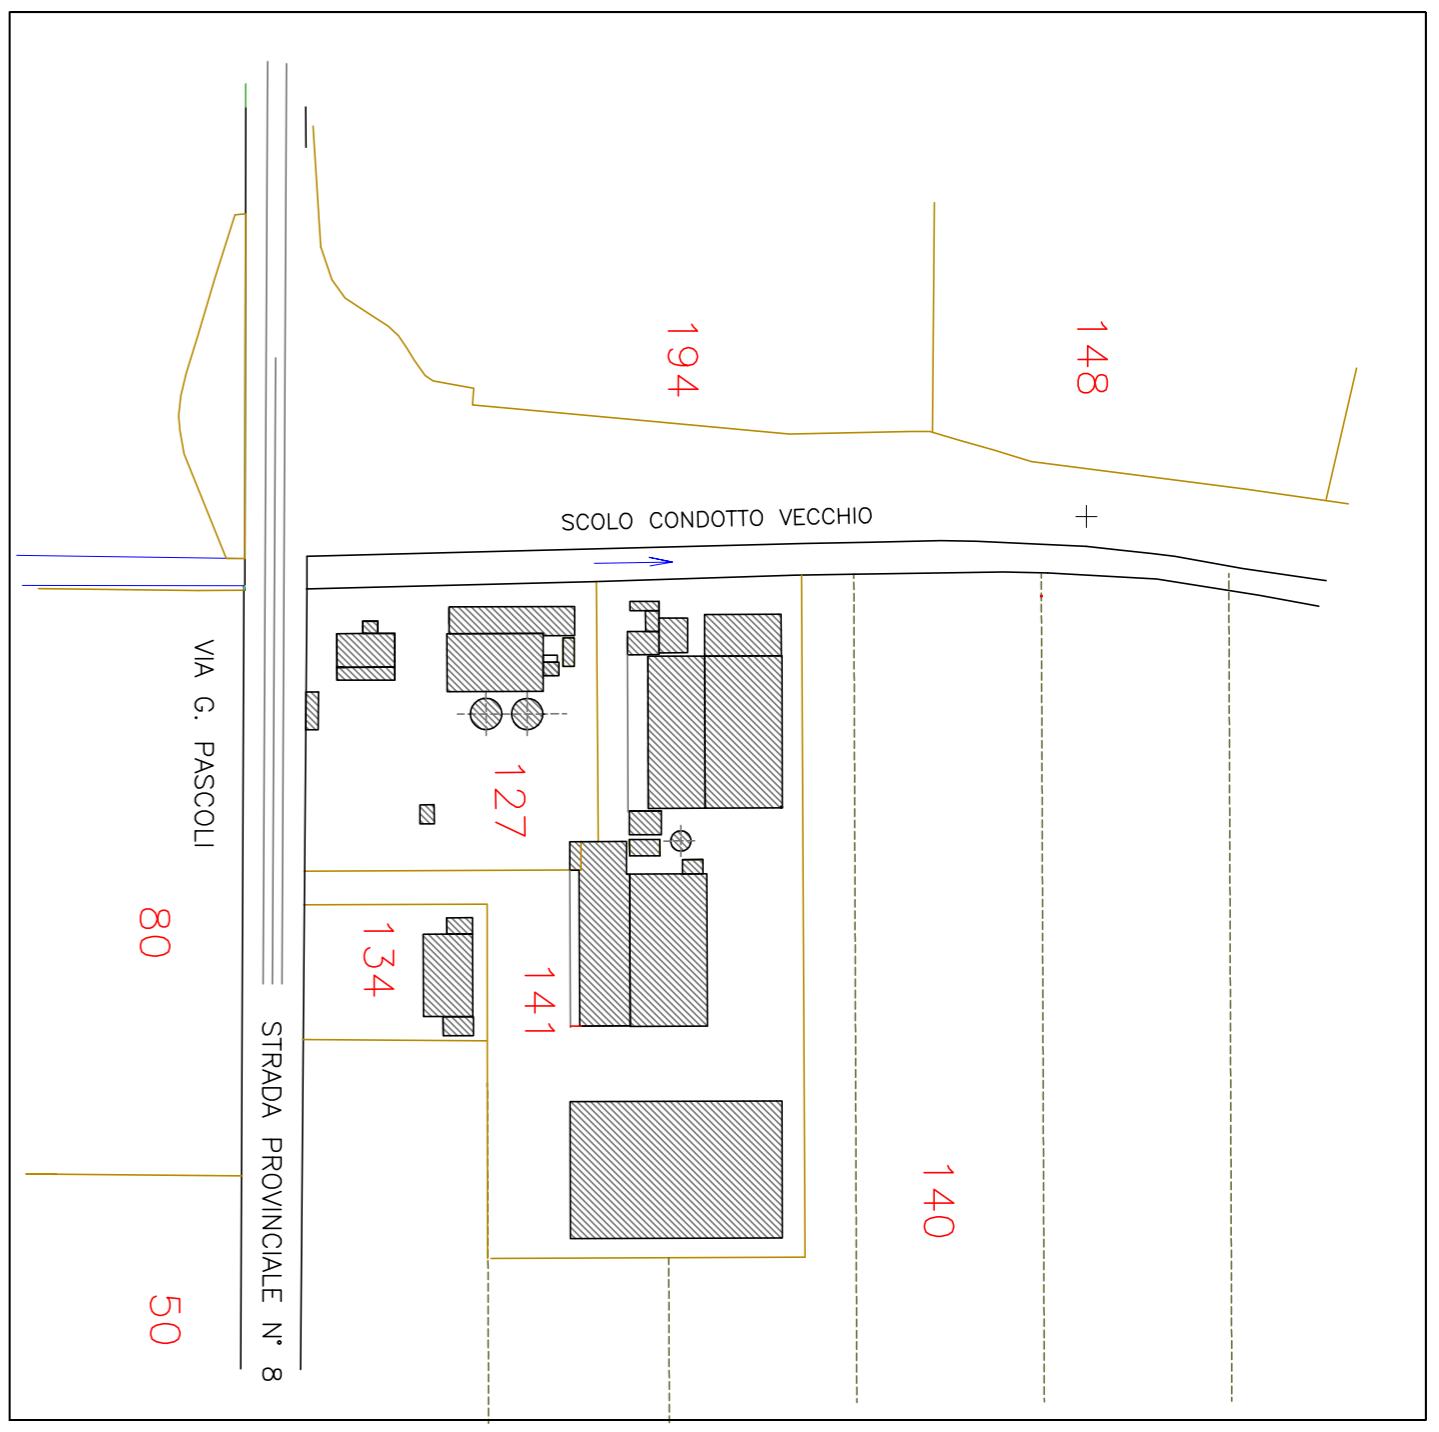

Catasto terreni : Comune di Vescovana (Pd)
 F.G. 14 mopp. N°140-141-127

TERRENO : DATI CATASTALI
 Catasto Comune di Vescovana : Foglio 14


MAPPALE	Sup.Catastale MQ	Superficie attuale Terreno (escluso oliv.estrinsec.)MQ	Ampliamento MQ	Totale Progetto MQ
127	5890	5713 (*)	0	5713
141	13467	9137 (**)	547	9684
140	142090	0	13181	13181
TOTALE	14850	13728	28578	28578

(*) parte del maggone a dedizione ed attività agricola - vedi planimetria -
 (***) parte del maggone a dedizione ed attività agricola - vedi planimetria -

DATI STEROMETRICI - STATO DI FATTO

FABBRICATO	Superficie utile (Mq)	Superficie coperta (Mq)	Volume est. (Mc)
1	90,00	103,00	334,79
2	15,02	19,19	54,69
3	26,42	33,57	88,25
5	140,64	158,73	614,69
6	48,03	53,81	261,52
7	1586,29	1641,46	11070,15
8	1445,56	1487,08	10214,17
TOTALE(1)	3361,96	3497,84	22838,26

FABBR. CONDONATI	Superficie utile (Mq)	Superficie coperta (Mq)	Volume est. (Mc)
4	743,66	795,69	6043,45
6	54,82	54,82	1042,51
8	175,49	175,49	1135,42
TOTALE(2)	973,97	1026,00	8221,38
TOTALE(1+2)	4335,93	4523,84	30859,64

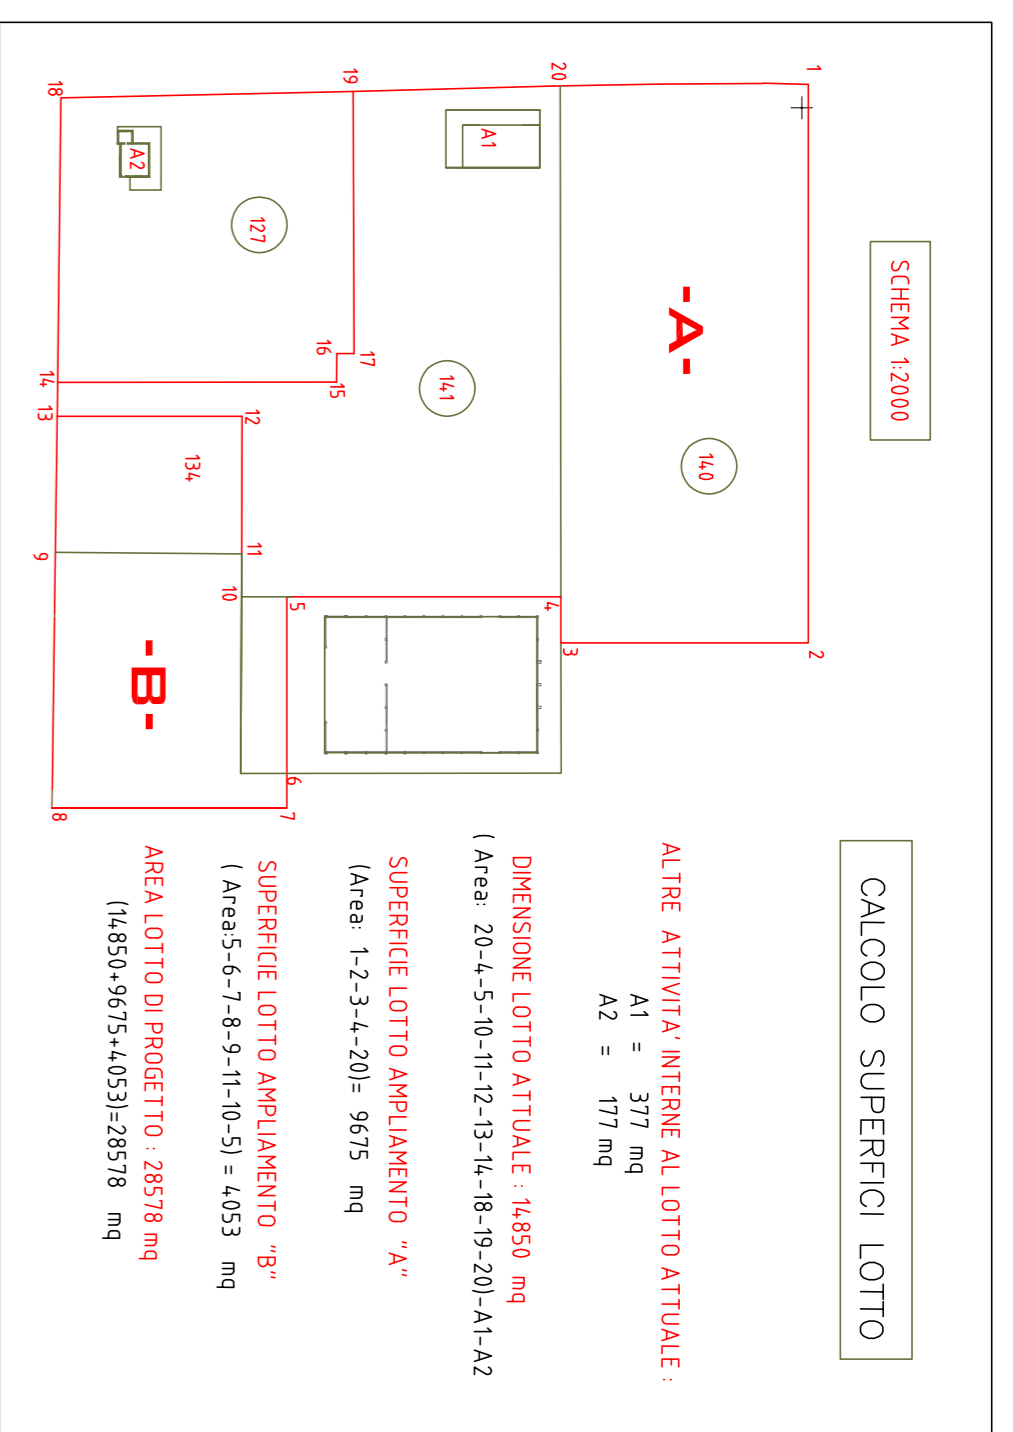

COMUNE DI VESCOVANA (PD)

PROGETTO DI AMPLIAMENTO E RICONVERSIONE DI ATTIVITA' PRODUTTIVA ESISTENTE IN ZONA IMPROPRIA S.U.A.P. - VARIANTE AL P.R.G. (art. 4 L.R.n° 55/2012 combinato con quanto disposto dall'art. 8 D.P.R.160/2010) CENTRO PER L'ESSICCAZIONE E COMMERCIALIZZAZIONE DI CEREALI E VENDITA AL MINUTO DI PELLET - LEGNA DA ARDERE.

DITTA : MIOTTO RA.G. LUISA 35040 VESCOVANA (PD)

Il Progettista Ing. Vittorio Somistroro
Il Committente Miotto Luisa
I Proprietari del terreno Miotto Paolo, Miotto Valentino

ELABORATORI: PLANIMETRIA STATO DI FATTO

PROGETTISTA: Ing. Vittorio Somistroro
 Via Farnasette 21 - 35040 Villa Estense (Pd)
 E-MAIL: somistroro.vittorio@alice.it tel. 0429 91399 - 338 1844909

COMMITTENTE: MIOTTO RA.G. LUISA - Commercio Cereali-Pellet-Legno -
 Via G. Pascoli, 11 - Vescovana (PD)

DATA: QUONO 2015
SCALE: 1:500
TAVOLA: TQV. 01