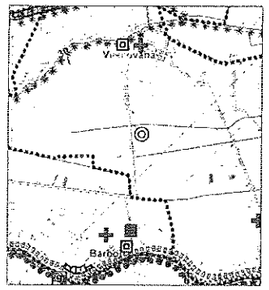

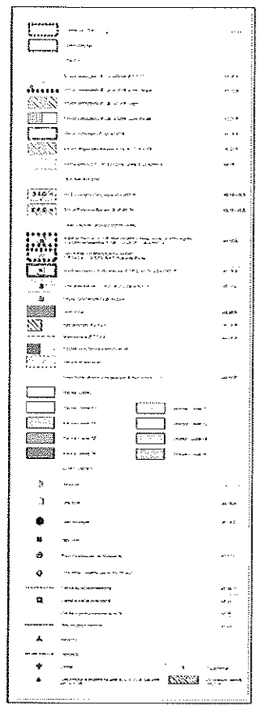

ESTRATTO P.T.C.P. P1B

CARTA DEI VINCOLI E
DELLA PIANIFICAZIONE TERRITORIALE

SCALA 1: 50000

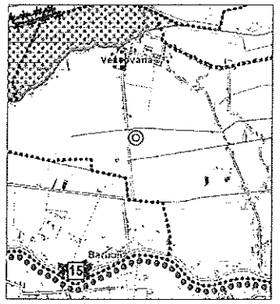

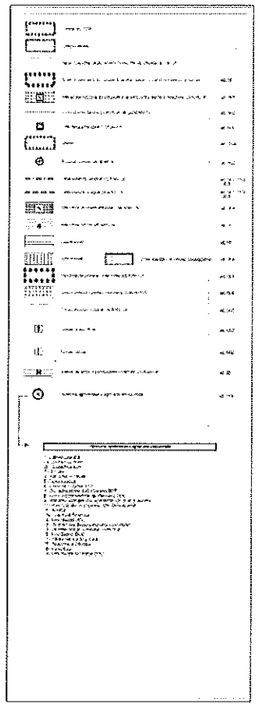

ESTRATTO P.T.C.P. P3B

CARTA SISTEMA AMBIENTE

SCALA 1: 50000

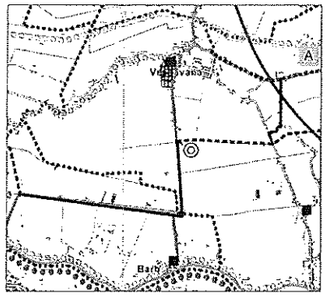

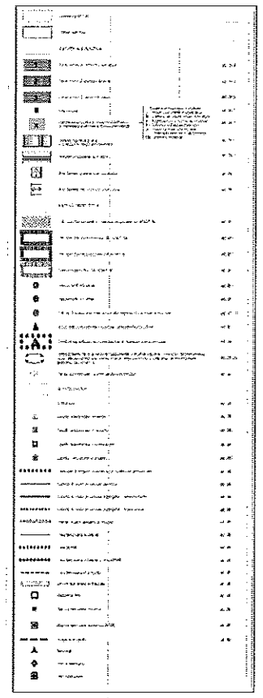

ESTRATTO P.T.C.P. P4B

CARTA SISTEMA INSEDIATIVO INFRASTRUTTURALE

SCALA 1: 50000

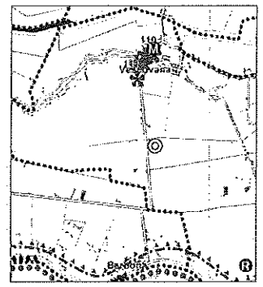

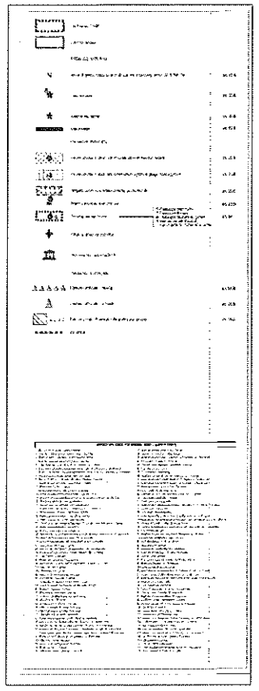

ESTRATTO P.T.C.P. P5B

CARTA SISTEMA PAESAGGIO

SCALA 1: 50000

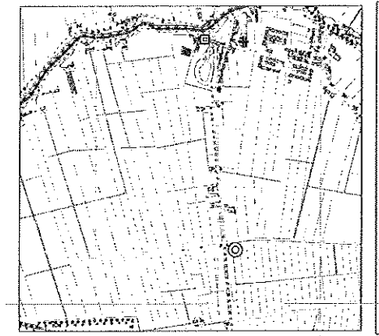

ESTRATTO P.A.T.I.

CARTA DEI VINCOLI E PIANIFICAZIONE TERRITORIALE

SCALA 1:20000

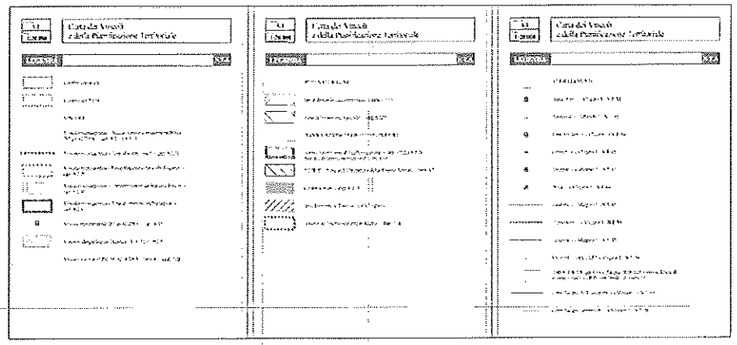

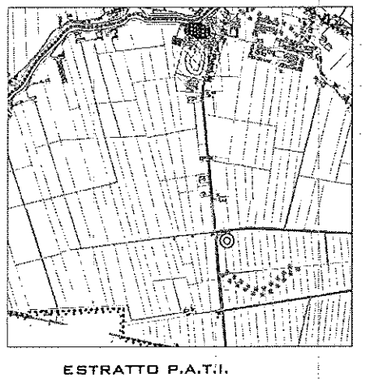

ESTRATTO P.A.T.I.

CARTA INVARIANTI

SCALA 1:20000

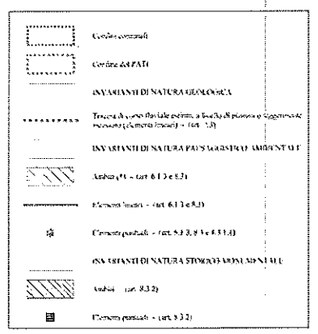

ESTRATTO P.A.T.I.

USO DEL SUOLO

SCALA 1:20000

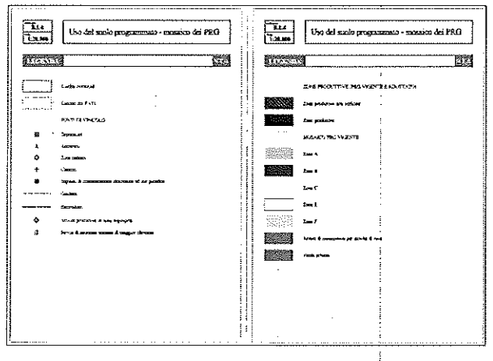

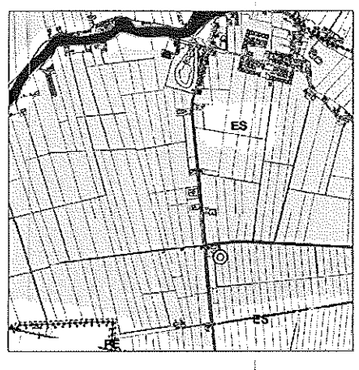

ESTRATTO P.A.T.I.

CARTA FRAGILITA'

SCALA 1:20000

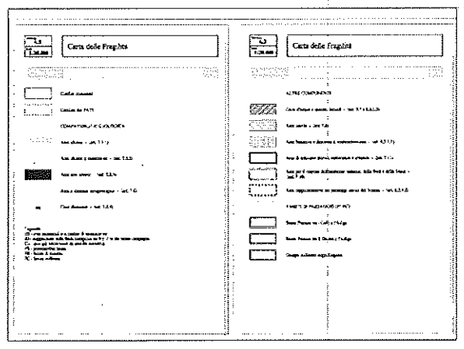

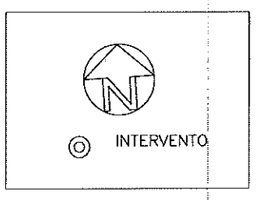

INTERVENTO

COMUNE DI VESCOVANA (PD)

PROGETTO DI AMPLIAMENTO E RICONVERSIONE DI ATTIVITA' PRODUTTIVA
ESISTENTE IN ZONA IMPROPRIA
S.U.A.P. – VARIANTE AL P.R.G.
(art. 4 L.R.n° 55/2012 combinato con quanto disposto dall'art. 8 D.P.R.160/2010)

CENTRO PER L'ESSICCAZIONE E COMMERCIALIZZAZIONE
DI CEREALI E VENDITA AL MINUTO DI PELLET – LEGNA DA ARDERE.

DITTA : MIOTTO RAG. LUISA
35040 VESCOVANA (PD)

Il Progettista	Il Committente	I Proprietari del terreno
Ing. Vittorio Salmistraro	Miotto Luisa	Miotto Paolo
		Miotto Valentino

3	:	23-01-2015
Ed.	:	Data

COMMITTENTE: DITTA : MIOTTO rag. LUISA
Via G. Pascoli 11
35040 VESCOVANA (PD)

ELABORATO: ESTRATTO CARTE TECNICHE
PT.C.P – P.A.T.I.

PROGETTISTA: Ing. Vittorio Salmistraro
Via Fornasette 21 – 35040 Villa Estense (Pd)
E-MAIL: salmistraro.vittorio@alice.it tel. 0429 91359 – 338 1844909

COMMITTENTE : MIOTTO RAG. LUISA – Commercio Cereali–Pellet–Legna –
Via G. Pascoli, 11 – Vescovana (PD)

DATA:	SCALE	TAVOLA:
GENNAIO 2015		Tav. 03B