


ESTRATTO PRG - COMUNE di Vescovana


Tav. D1.1 - Ottobre 2004
Scala 1:5000

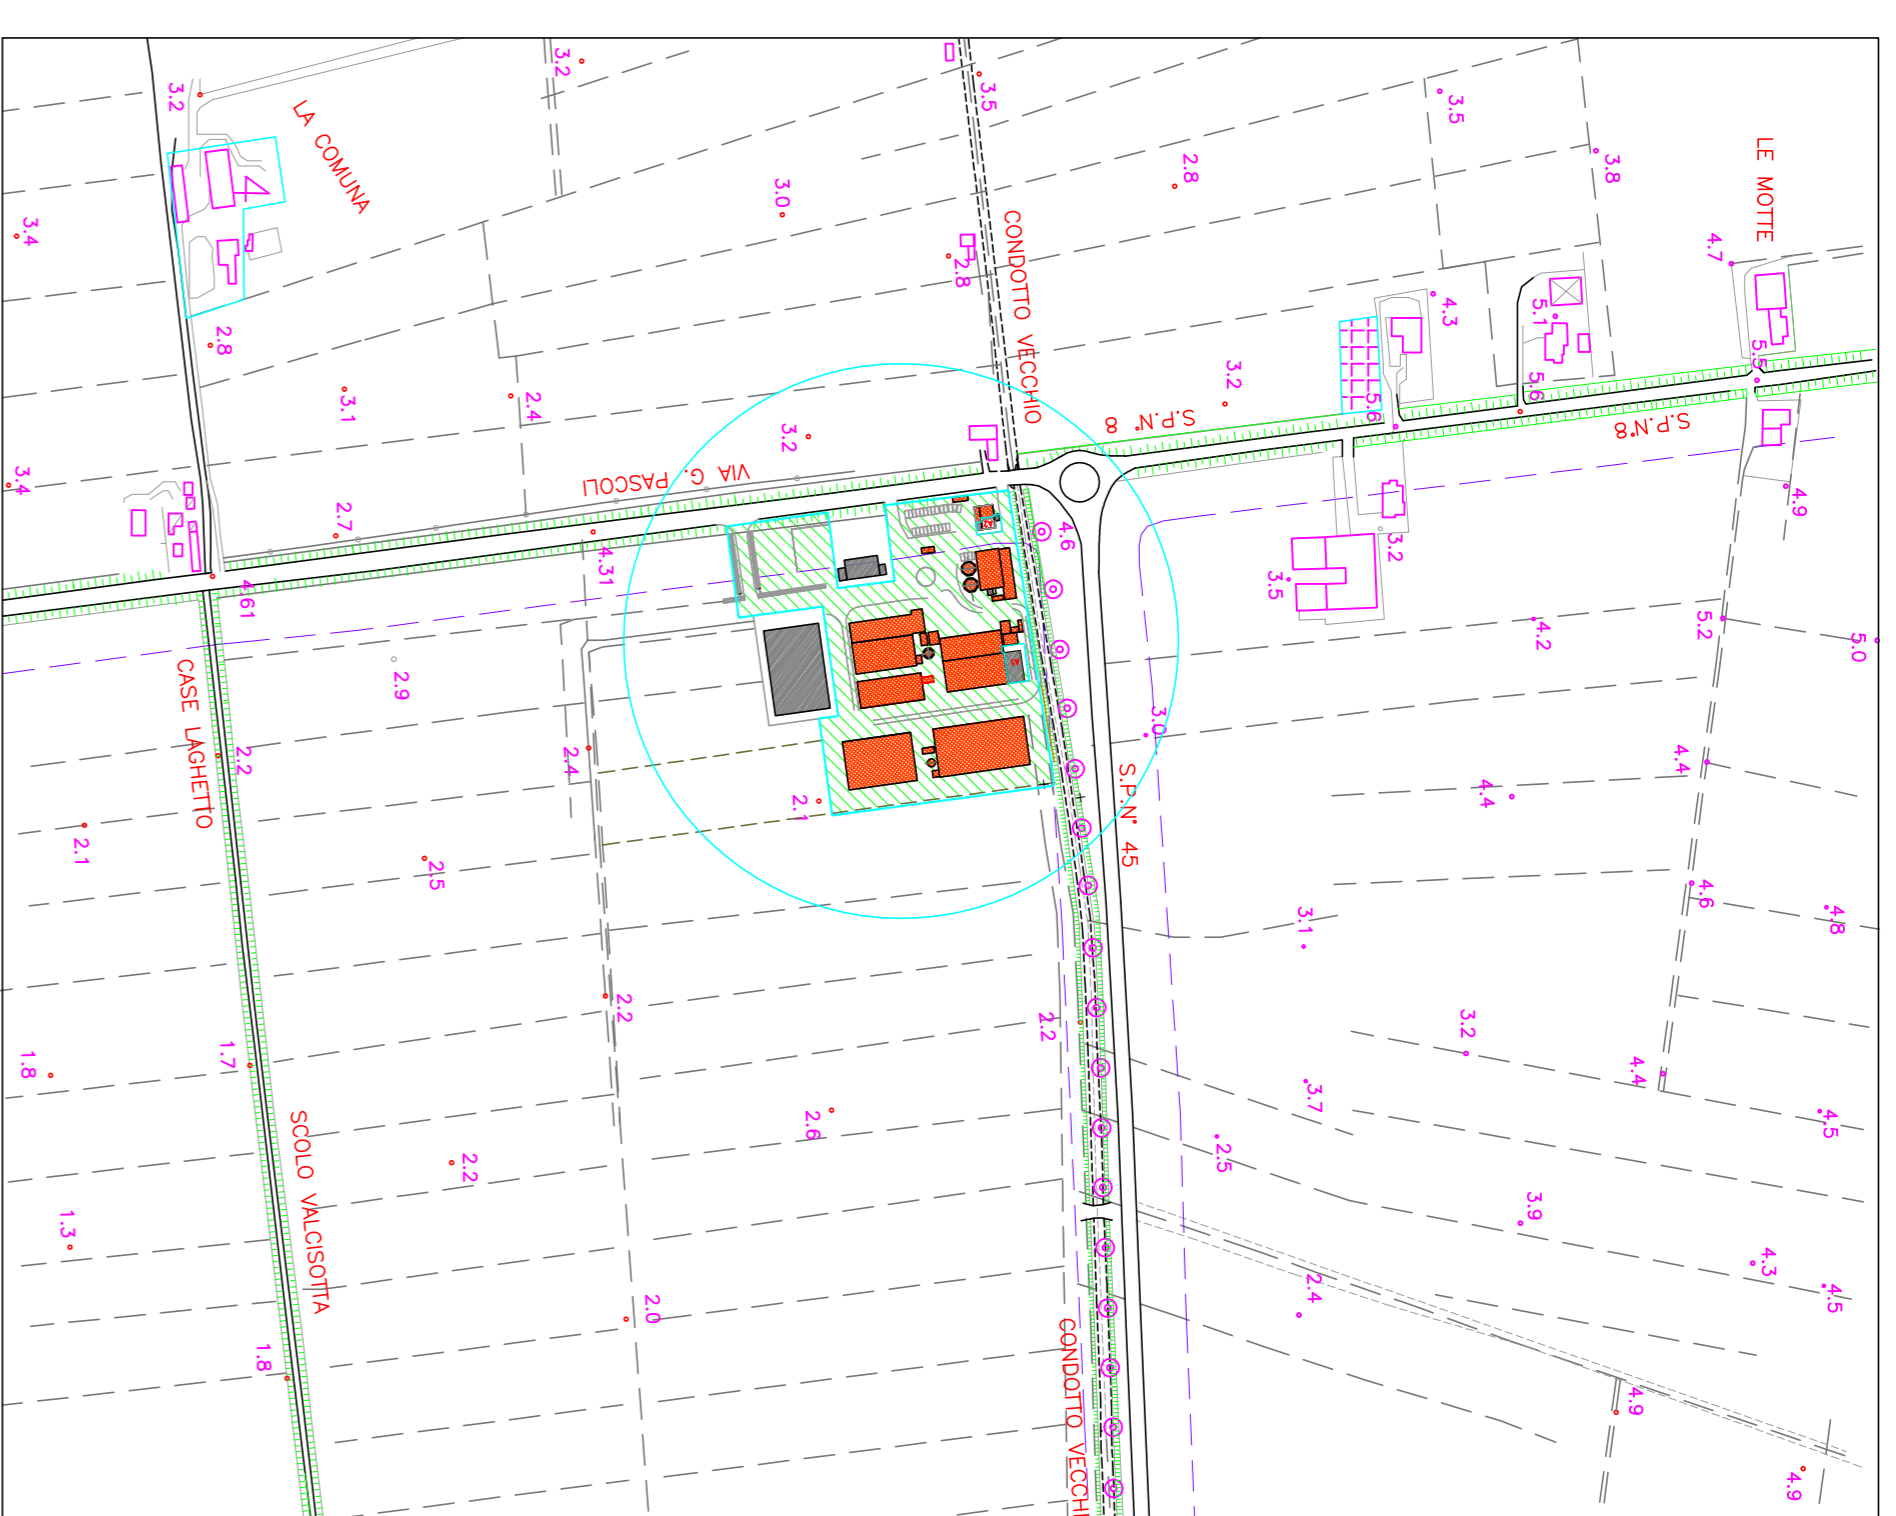

AGGIORNAMENTO CARTA P.R.G.


STATO DI PROGETTO
MQ 28578 mq
Scala 1:5000

	Note	Superficie attuale MQ-Mc	Ampliamento MQ-Mc	Totale Progetto MQ-Mc	Indici Urbanistici
LOTTO		14850	13728	28578	
SUPERFICIE COOPERTA	Demoliz.	4523,84	4278,47	8716,91	30,5 %
VOLUME	Demoliz.	30859,64	34024,47	63974,99	2,2 Mc/Mq
Z. VERDE USO PUBBLICO	(1)	0,0	1876,00	1876,00	6,5%>5%
Z. VERDE USO PRIVATO	(2-3-4) (5-6-7) (8-9-10)	0,0	3714,00	3714,00	13,0 %
PARCHEGGIO USO PUBBL.	P1-P2 P3-P5	0,0	1948,00	1948,00	6,8%>5%
PARCHEGGIO USO PRIV.	P4	236,00	0,0	236,00	0,8 %

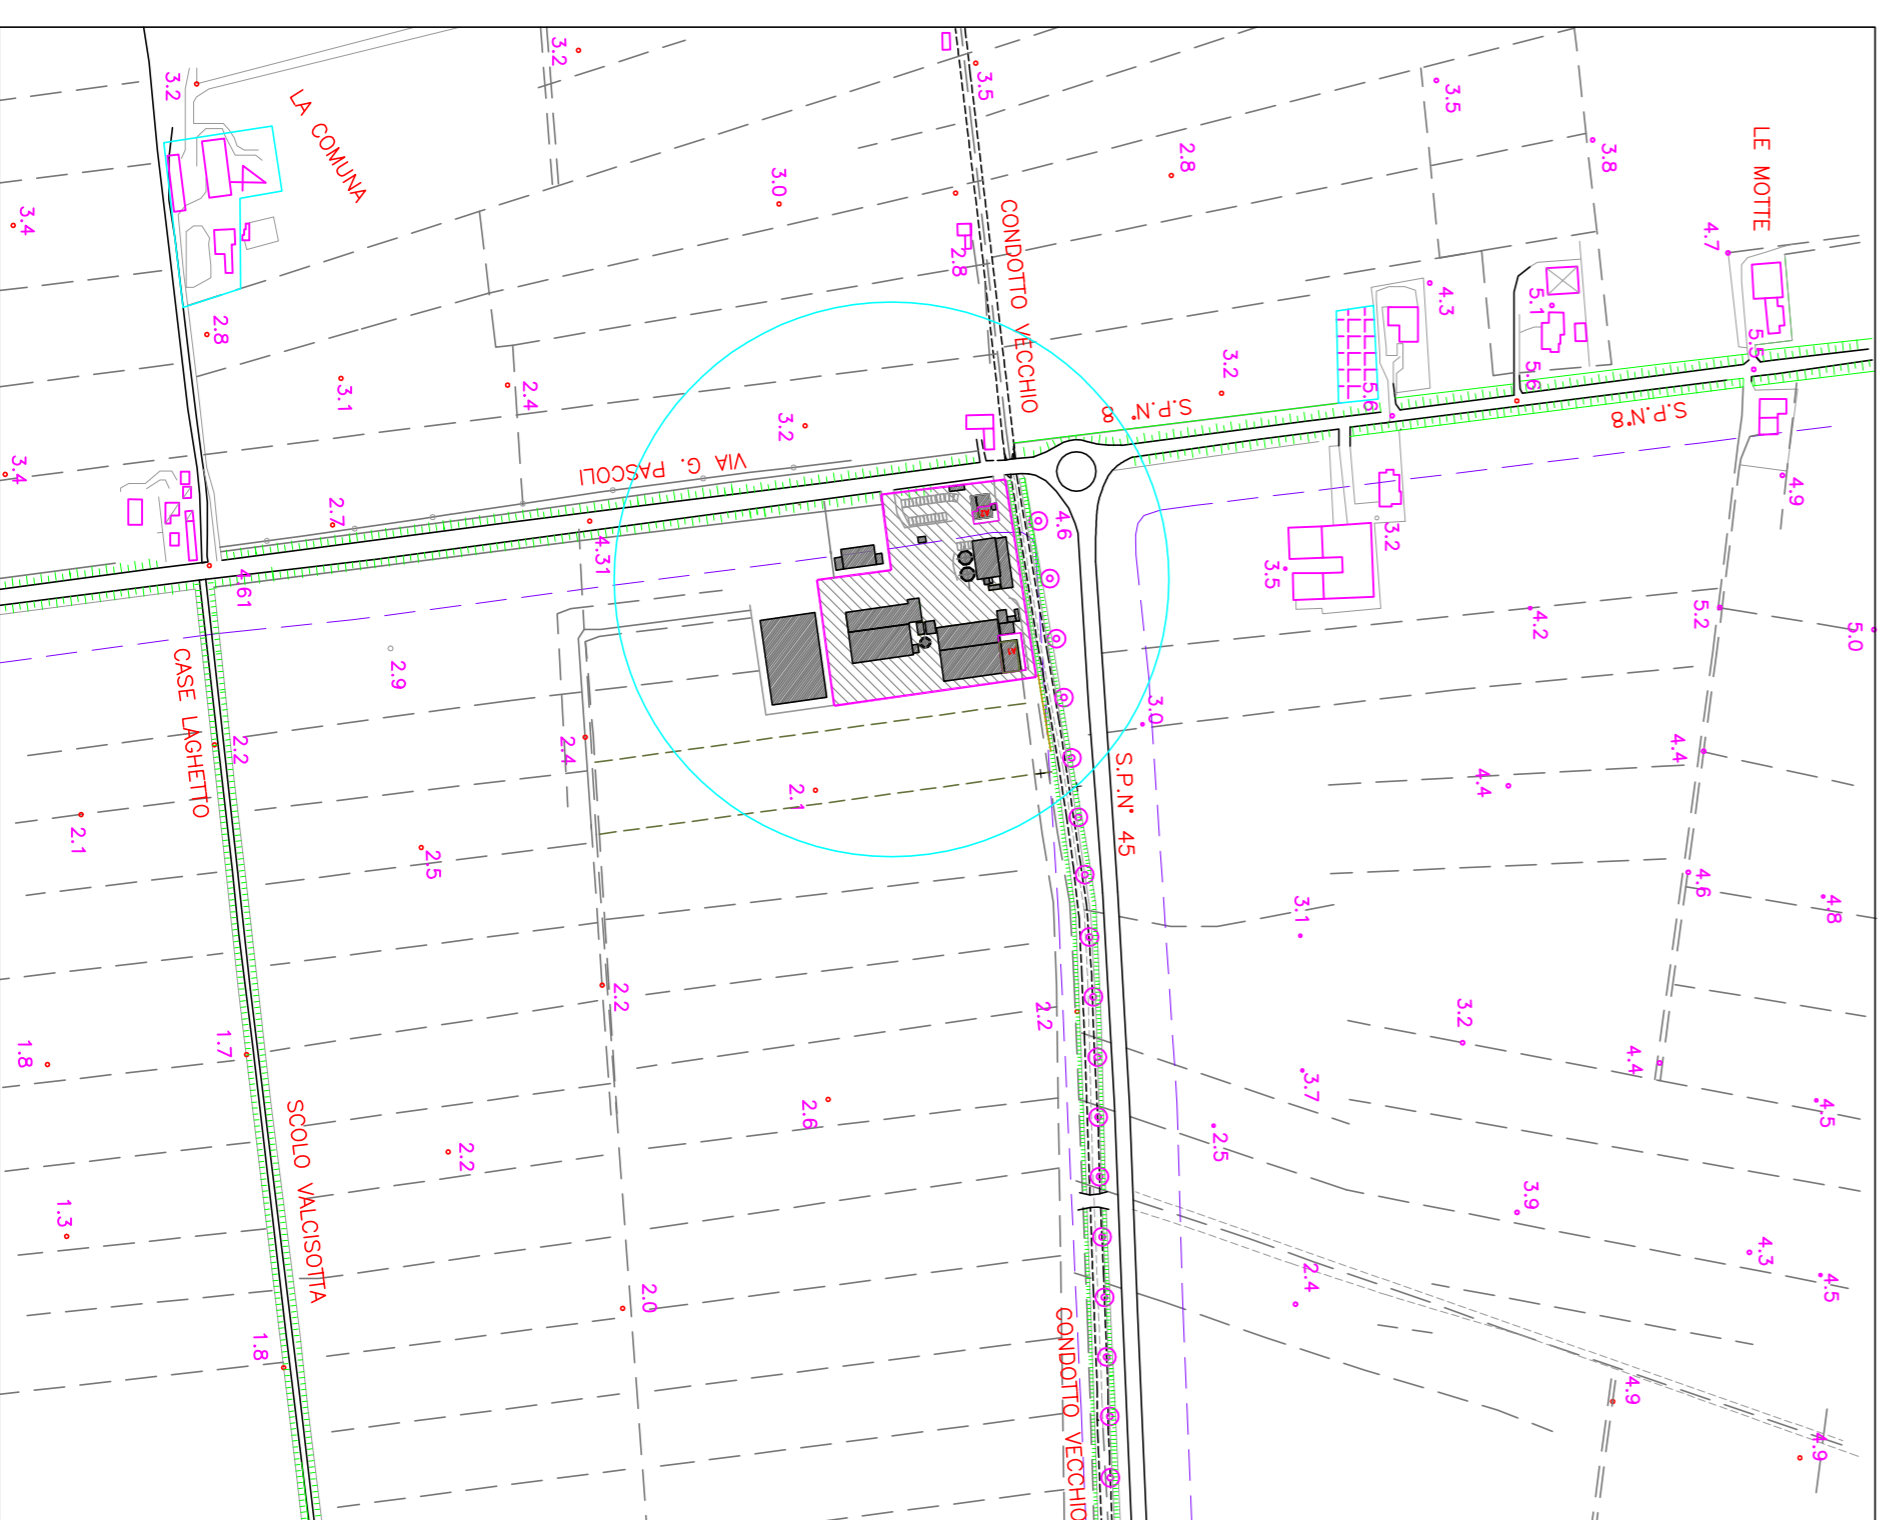

PRG - COMUNE di Vescovana

STATO DI FATTO -
MQ 14850 mq
Scala 1:5000

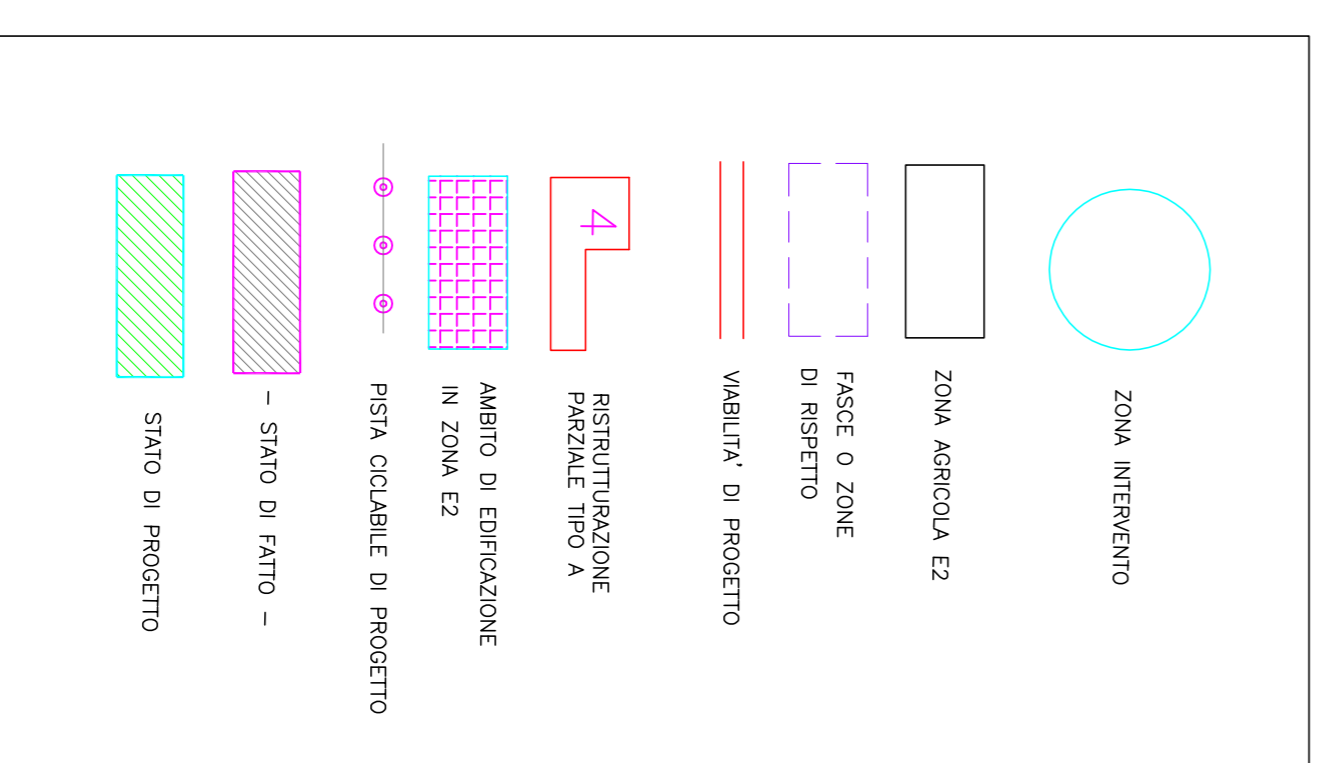

COMUNE DI VESCOVANA (PD)

PROGETTO DI AMPLIAMENTO E RICONVERSIONE DI ATTIVITA' PRODUTTIVA
ESISTENTE IN ZONA IMPROPRIA
S.U.A.P. - VARIANTE AL P.R.G.
(art. 4 L.R.n° 55/2012 combinato con quanto disposto dall'art. 8 D.P.R.160/2010)
CENTRO PER L'ESSICCAZIONE E COMMERCIALIZZAZIONE
DI CEREALI E VENDITA AL MINUTO DI PELLETT - LEGNA DA ARDERE.
DITTA : MIOTTO RAG. LUISA
35040 VESCOVANA (PD)

Il Progettista Il Committente I Proprietari del terreno
Ing. Vittorio Salmistraro Miotto Luisa Miotto Paolo
Miotto Valentino

Ed.	Data	Emisione
1	05-08-2015	

COMMITTENTE:
DITTA : MIOTTO rag. LUISA
Via G. Pascoli 11
35040 VESCOVANA (PD)

ELABORATO:
AGGIORNAMENTO : CARTA P.R.G. Comune di Vescovana
Stato di fatto - Stato di progetto

PROGETTISTA:
Ing. Vittorio Salmistraro
Via Formasette 21 - 35040 Villa Estense (Pd)
E-MAIL: salmistraro.vittorio@delicat.rai.0429@tiscali.it - Tel. 0429 91359 - 339 1844499

COMMITTENTE :
MIOTTO RAG. LUISA - Commercio Cereali-Pellet-Legno -
Via G. Pascoli, 11 - Vescovana (PD)

DATA:	SCALE	TAVOLA:
05-AGOSTO 2015	1:5000	Tav. 03E