




BACINO 1 : SEZIONE FOSSI

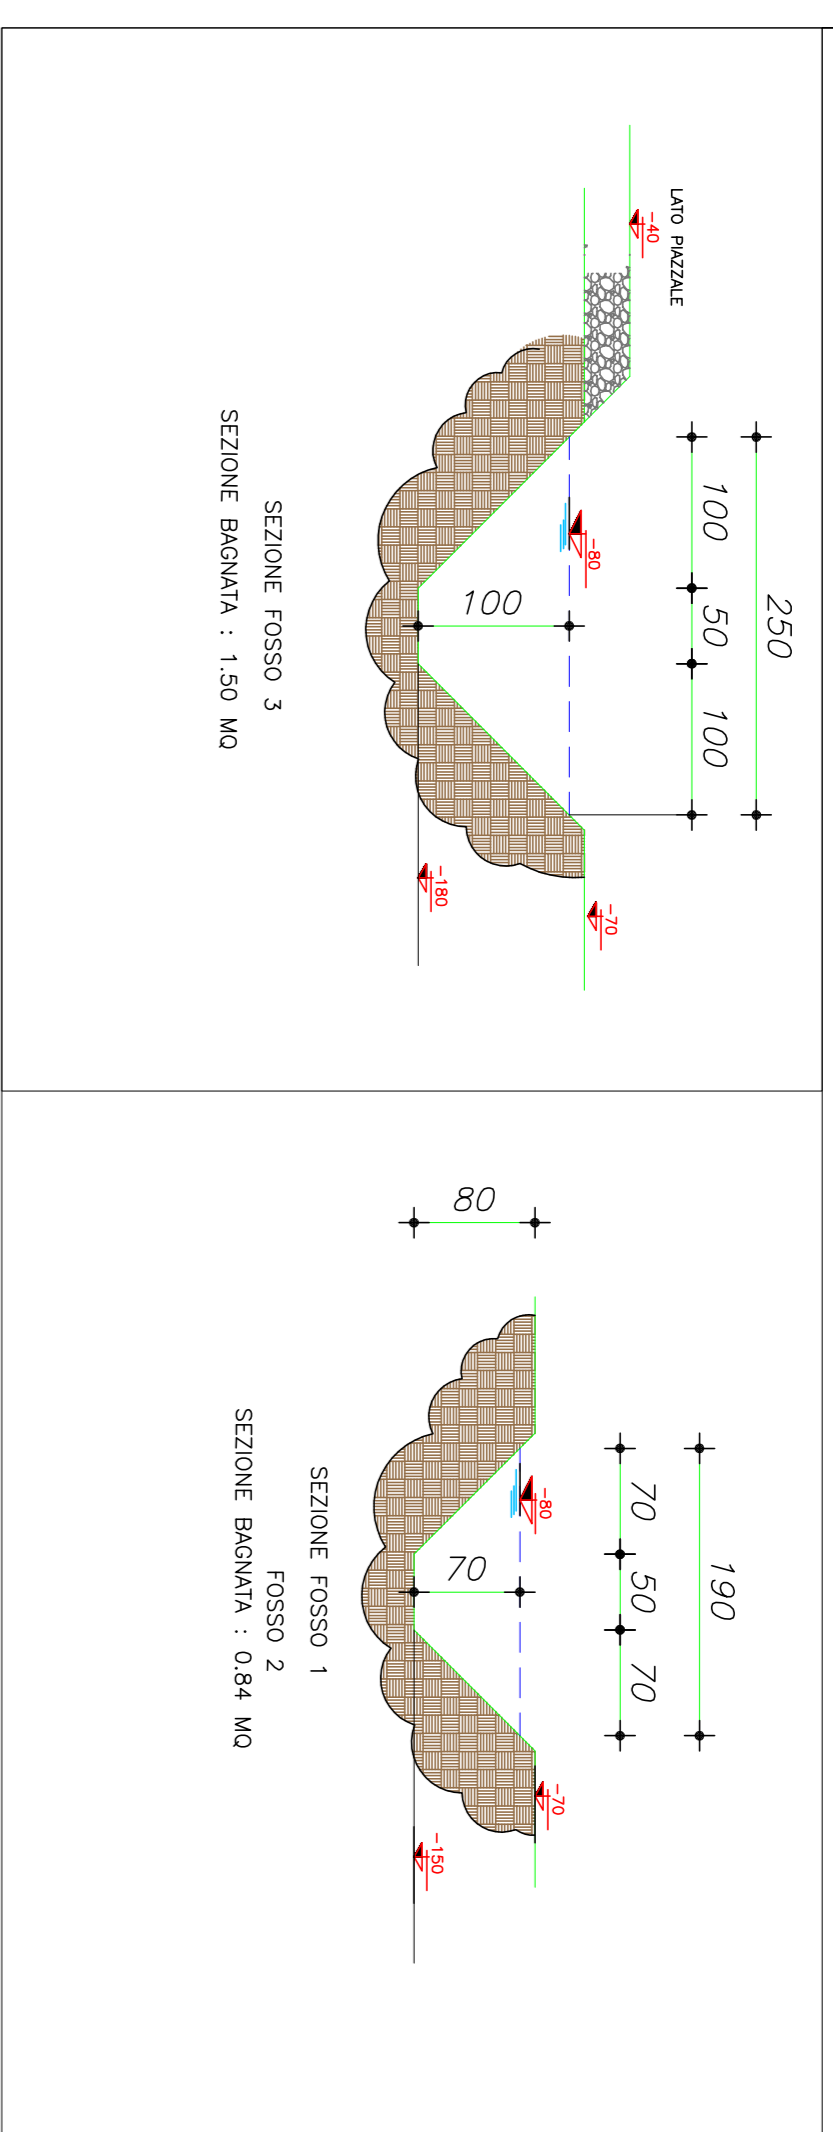


BACINO 1 : MANUFATTO DI CONTROLLO EFFLUSSO ACQUE FOSSO 3

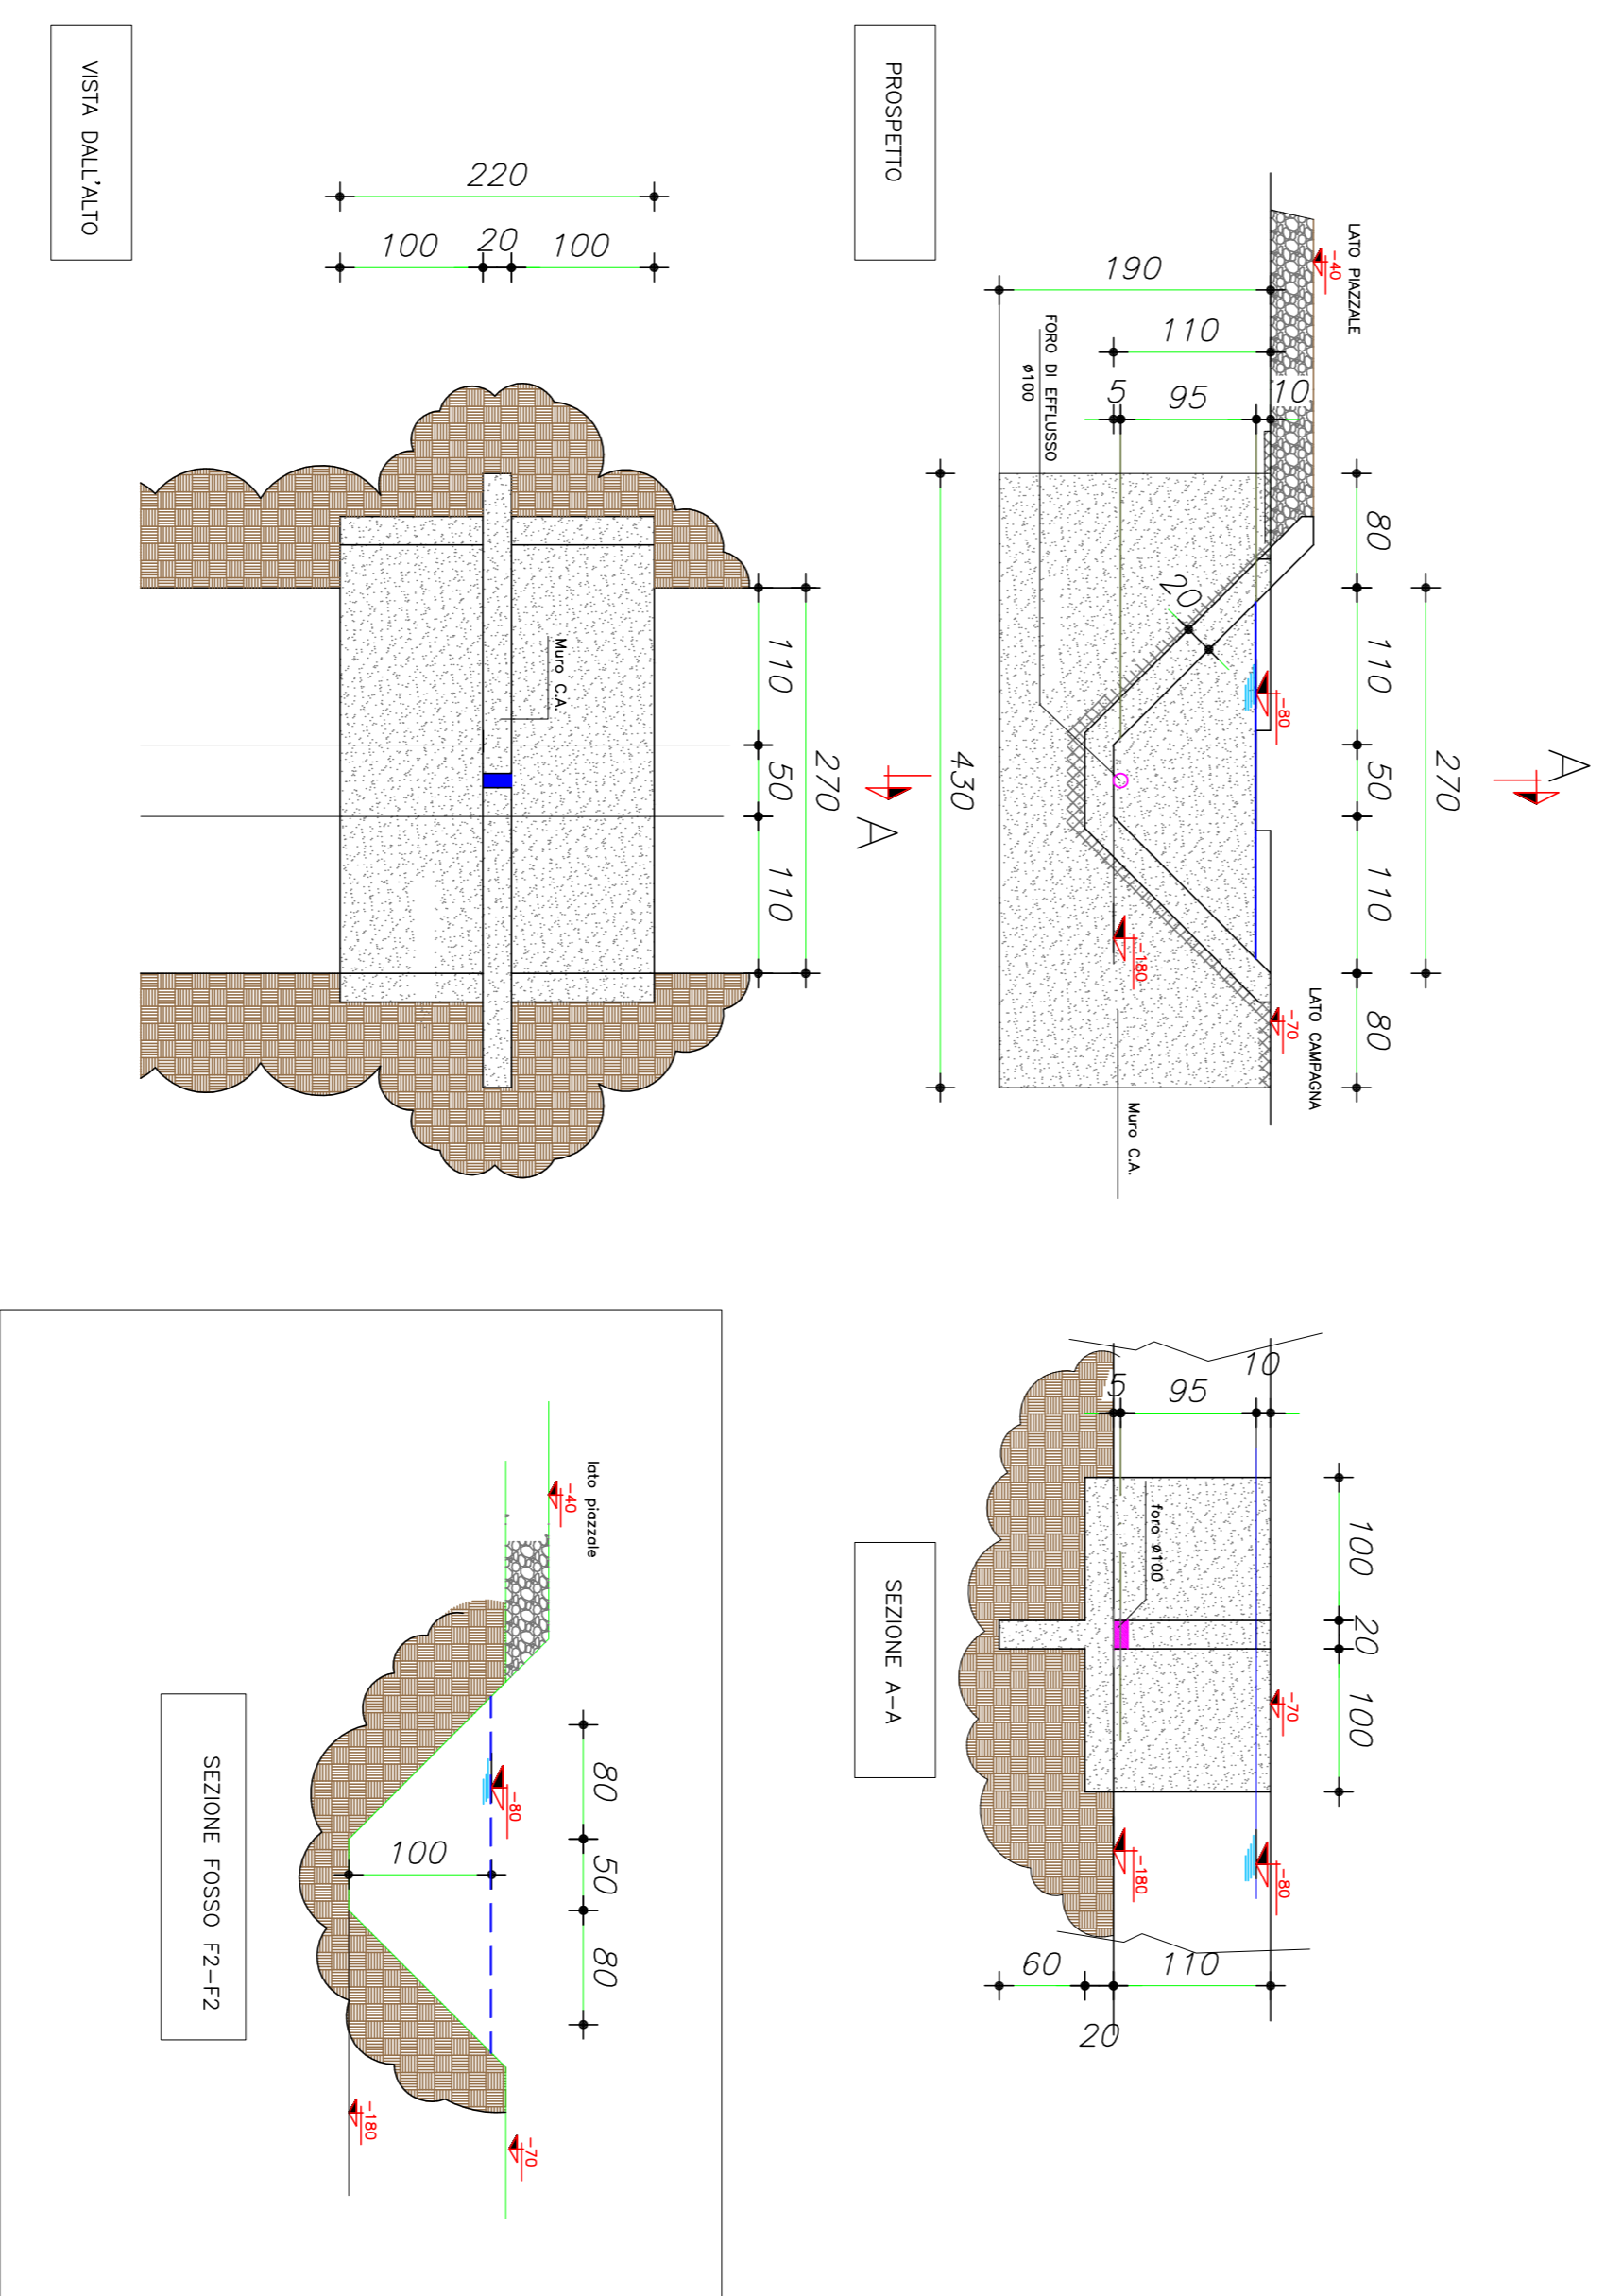

BACINO 2 : SEZIONE FOSSO 4 - AREA DI ESPANSIONE

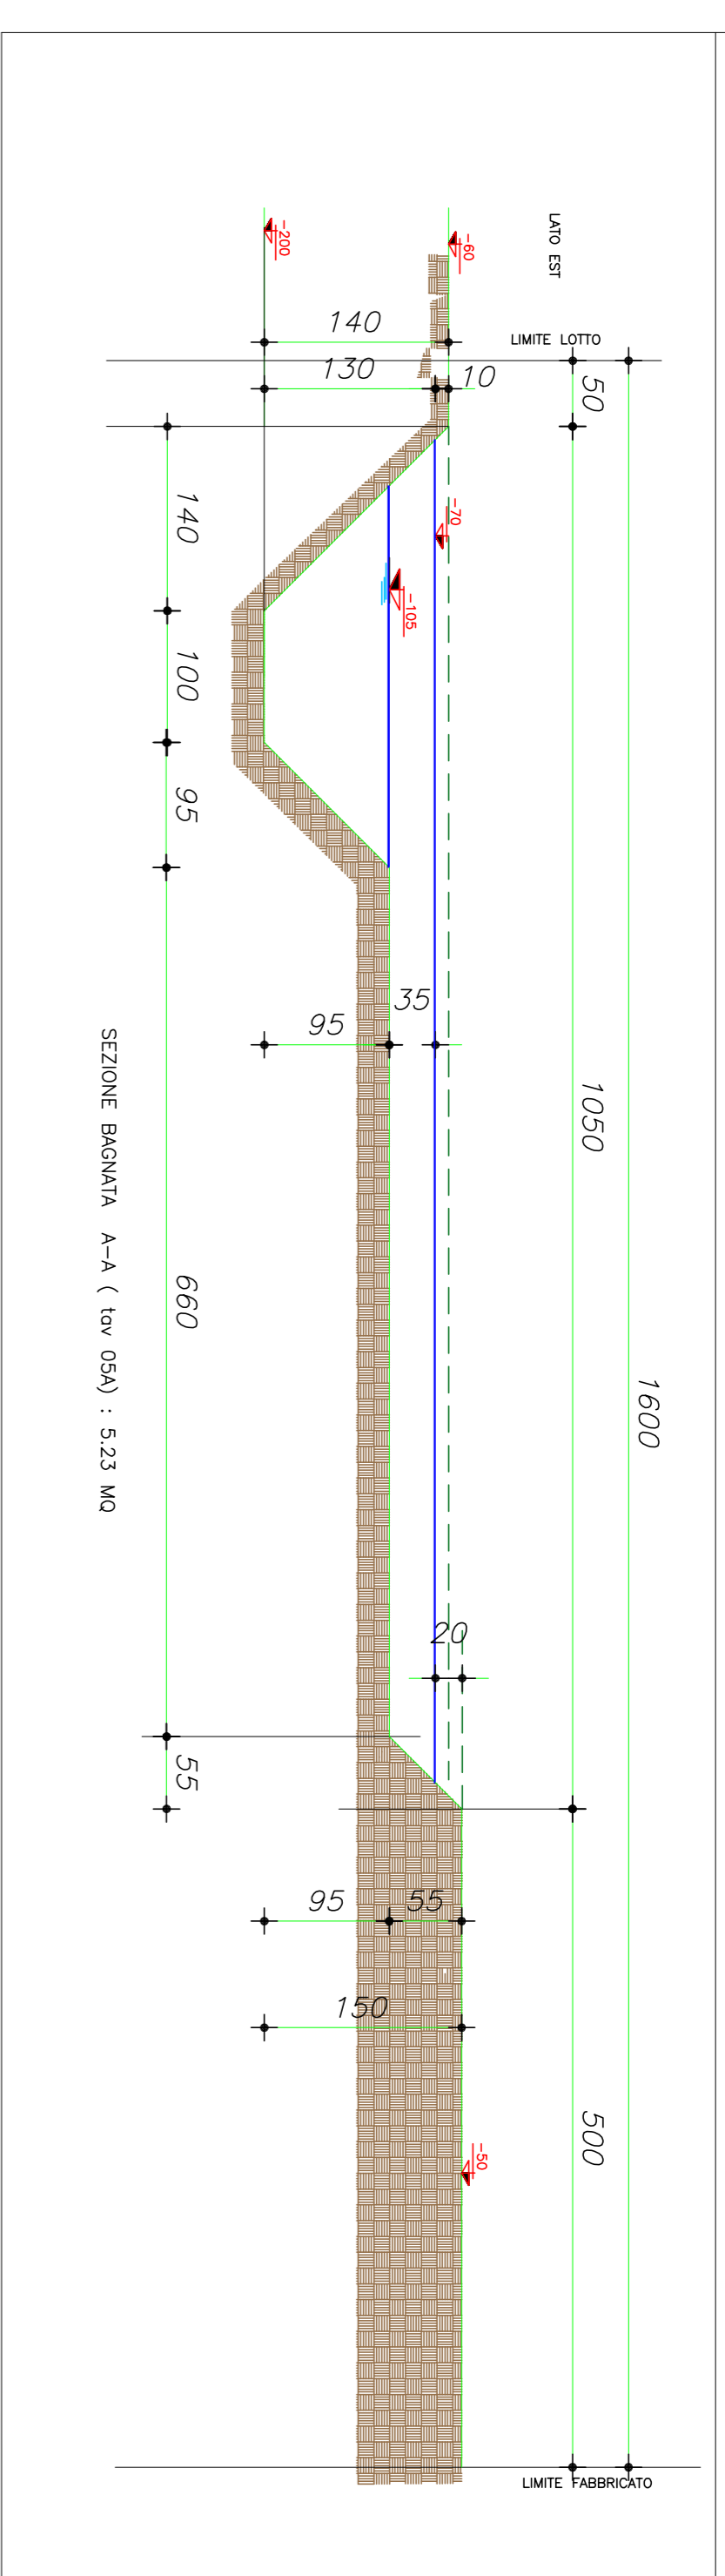

BACINO 2 : MANUFATTO DI CONTROLLO EFFLUSSO ACQUE

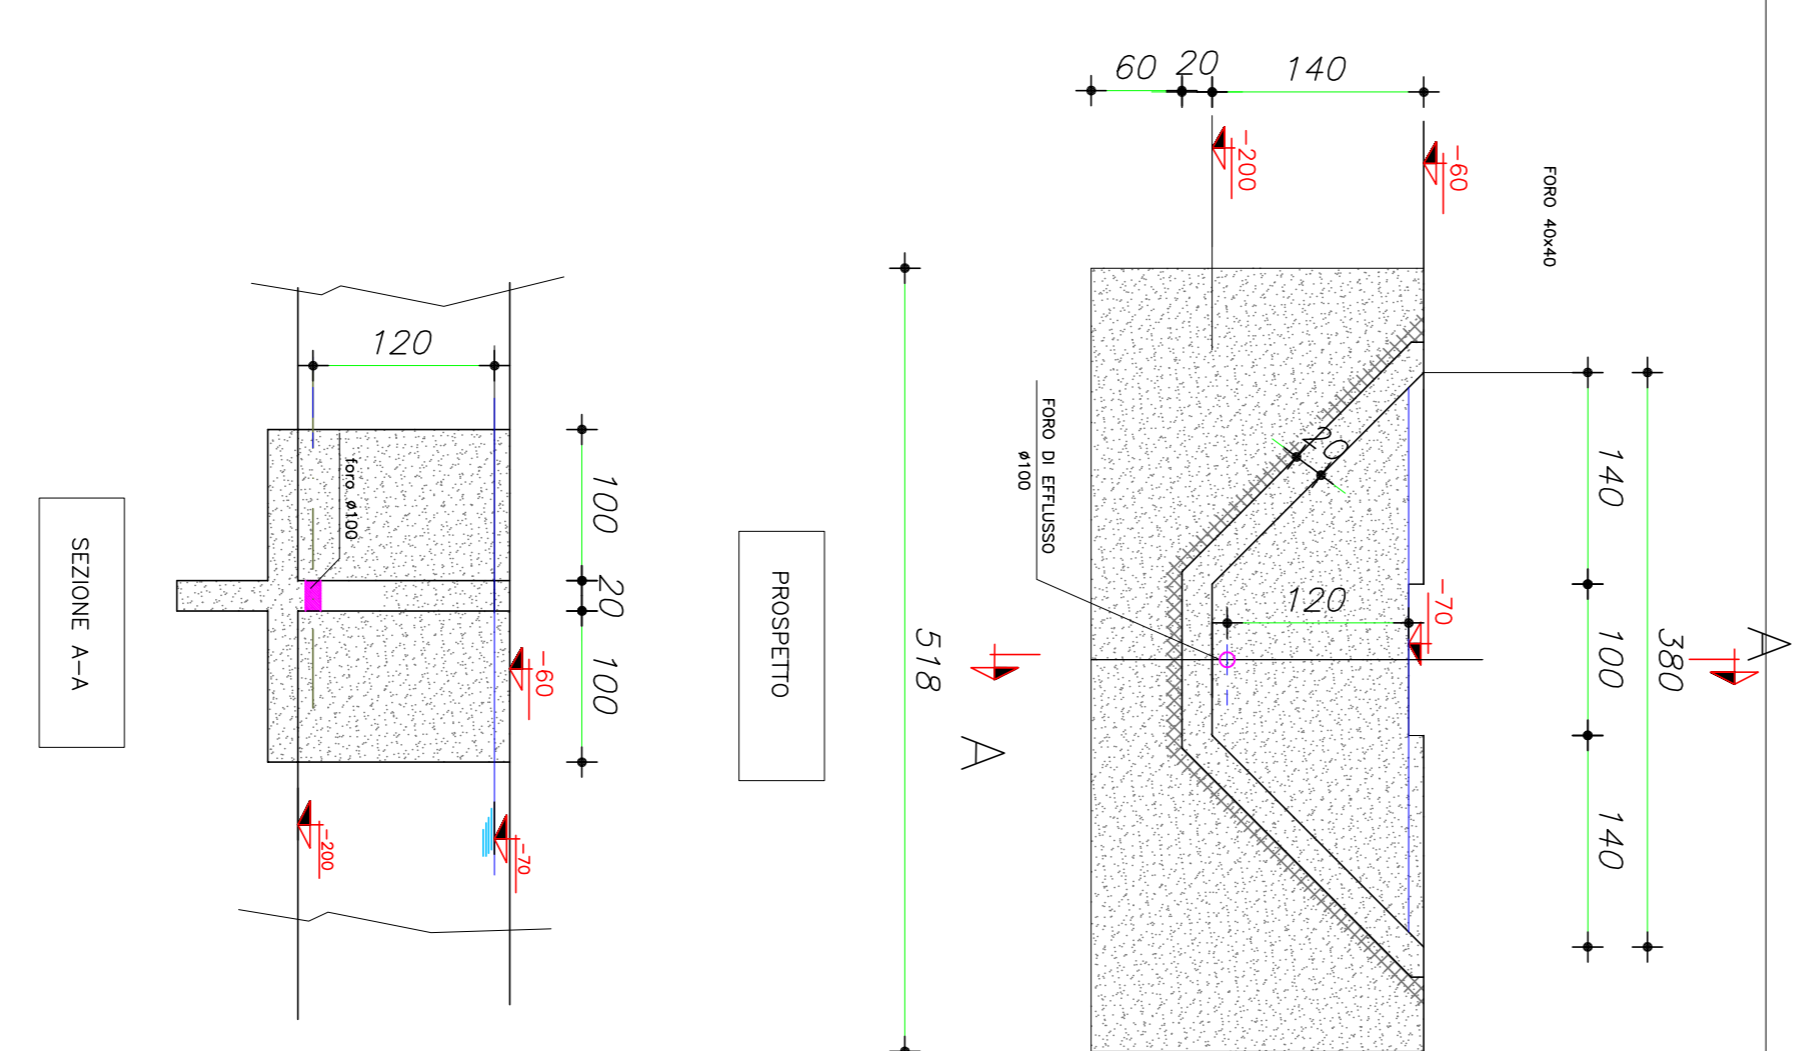

**COMUNE DI VESCOVANA ( PD )**  
 PROGETTO DI AMPLIAMENTO E RICONVERSIONE DI ATTIVITA' PRODUTTIVA  
 ESISTENTE IN ZONA IMPROPRIA  
 S.U.A.P. - VARIANTE AL P.R.G.  
 (art. 4 L.R.n° 55/2012 combinato con quanto disposto dall'art. 8 D.P.R.160/2010)  
 CENTRO PER L'ESSICCAZIONE E COMMERCIALIZZAZIONE  
 DI CEREALI E VENDITA AL MINUTO DI PELLETTI - LEGNA DA ARDERE.  
**DITTA : MIOTTO RA.G. LUISA**  
**35040 VESCOVANA (PD)**

Il Progettista Il Committente I Proprietari del terreno  
 Ing. Vittorio Salmistrero Miotto Luisa Miotto Paolo  
 Miotto Valentino

Ed.	2	Data	24-11-2014
-----	---	------	------------

**COMMITTENTE:** DITTA : MIOTTO rog. LUISA  
 Via G. Pascoli 11  
 35040 VESCOVANA (PD)

**ELABORATO:** SEZIONE FOSSI - AREA D'INVASO  
 MANUFATTI DI CONTROLLO

**PROGETTISTA:** Ing. Vittorio Salmistrero  
 Via Farnesette 21 - 35040 Villa Estense (Pd)  
 E-MAIL: salmistrero.vittorio@delic.it tel. 0429 91359 - 339 1844909

**COMMITTENTE :** MIOTTO RA.G. LUISA - Commercio Cereali-Pellet-Legno -  
 Via G. Pascoli, 11 - Vescovana (PD)

<b>DATA:</b>	GIUGNO 2015	<b>SCALE</b>	1:50	<b>TAVOLA:</b>	TAV. 05B
--------------	-------------	--------------	------	----------------	----------