NUOVA COSATRUZIONE : FABBRICATO N° 9
TETTOIA CON FOSSA DI SCARICO CEREALI

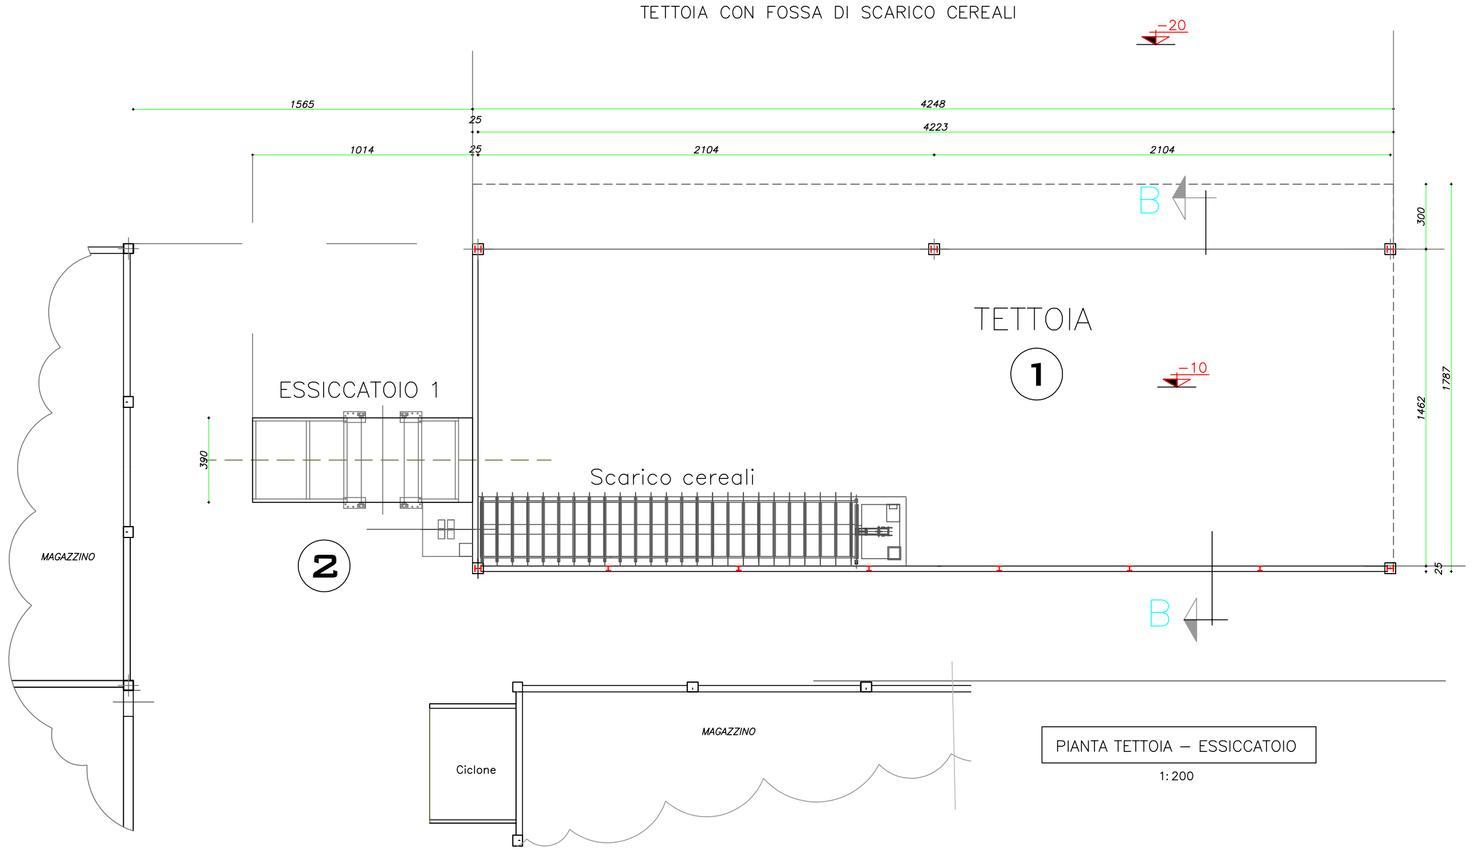

PIANTA TETTOIA – ESSICCATOIO
1:200

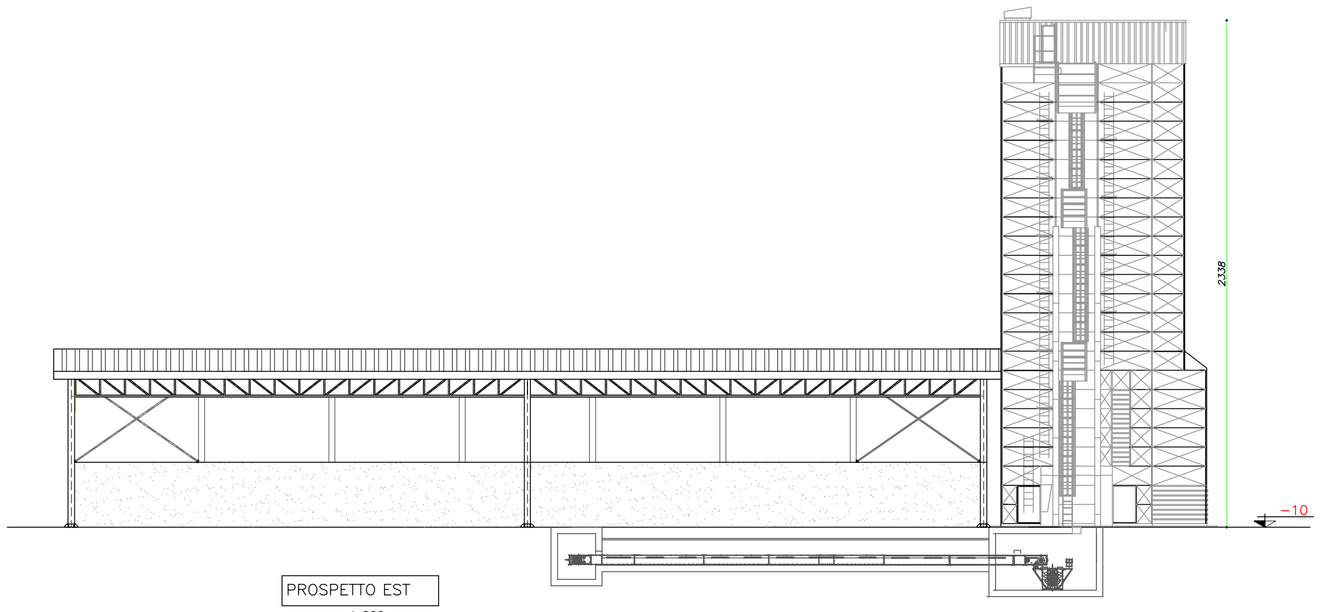

DATI STEREOMETRICI						
		L1(m) x L2(m)	H(m)	S.utile(mq)	Superficie lorda Volume	
1	TETTOIA	42.48x3.00	6.63	127.44	127.44 mq 88.16 mc	
		42.23x14.62	6.42	617.40	631.68 mq 4188.04 mc	
2	ESSICCATOIO 1	3.90x10.14	23.38	39.55	39.55 mq 924.68 mc	
TOTALE				784.39	798.67 mq 5930.88 mc	

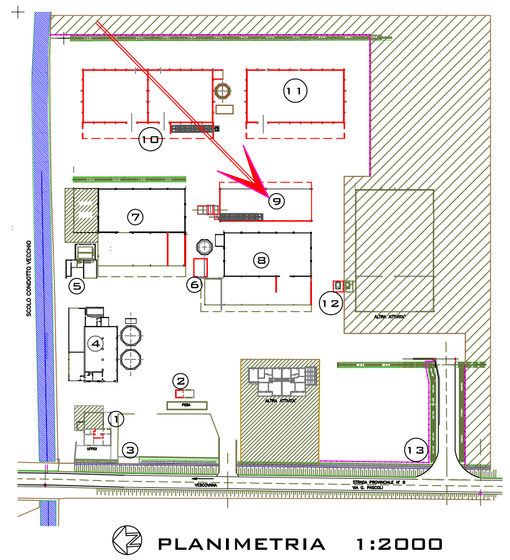

PLANIMETRIA 1:2000
IDENTIFICAZIONE FABBRICATO N° 9

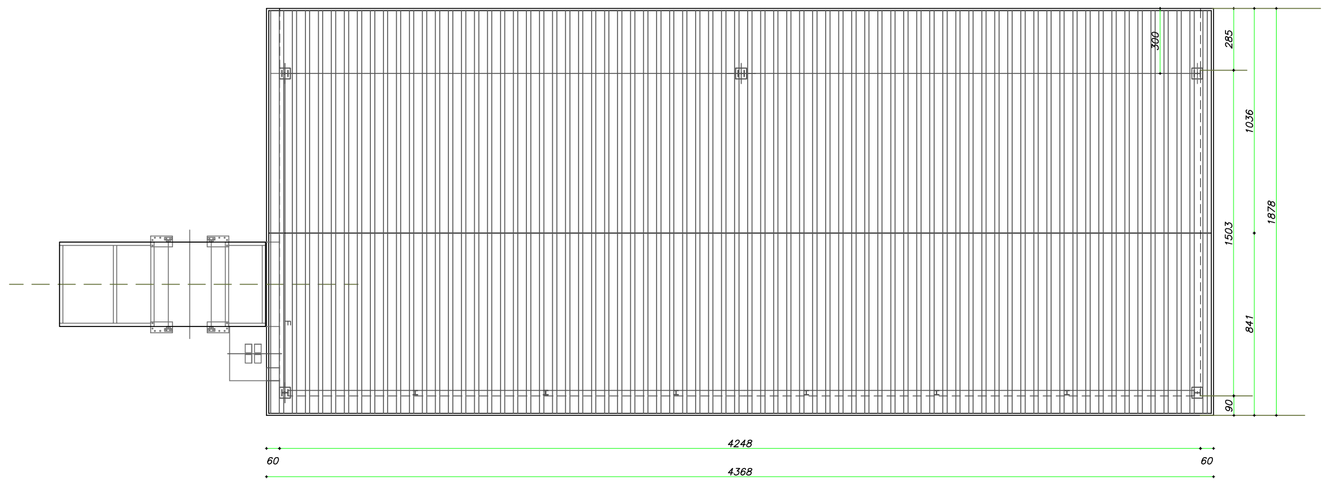

PIANTA COPERTURA TETTOIA
1:200

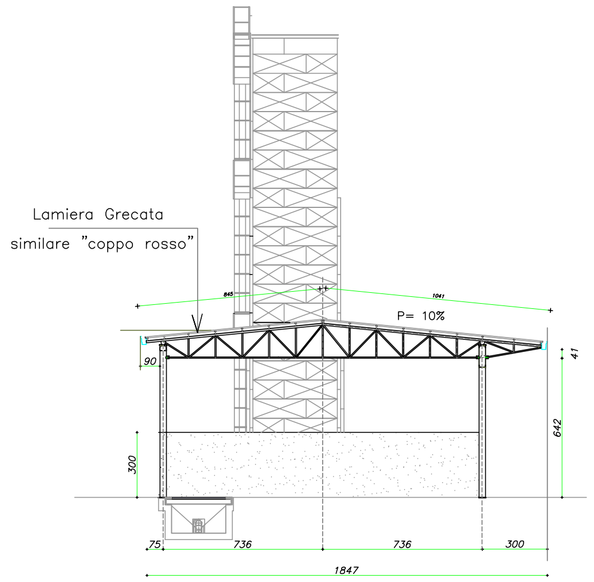

PROSPETTO SUD -- SEZIONE B–B
1:200

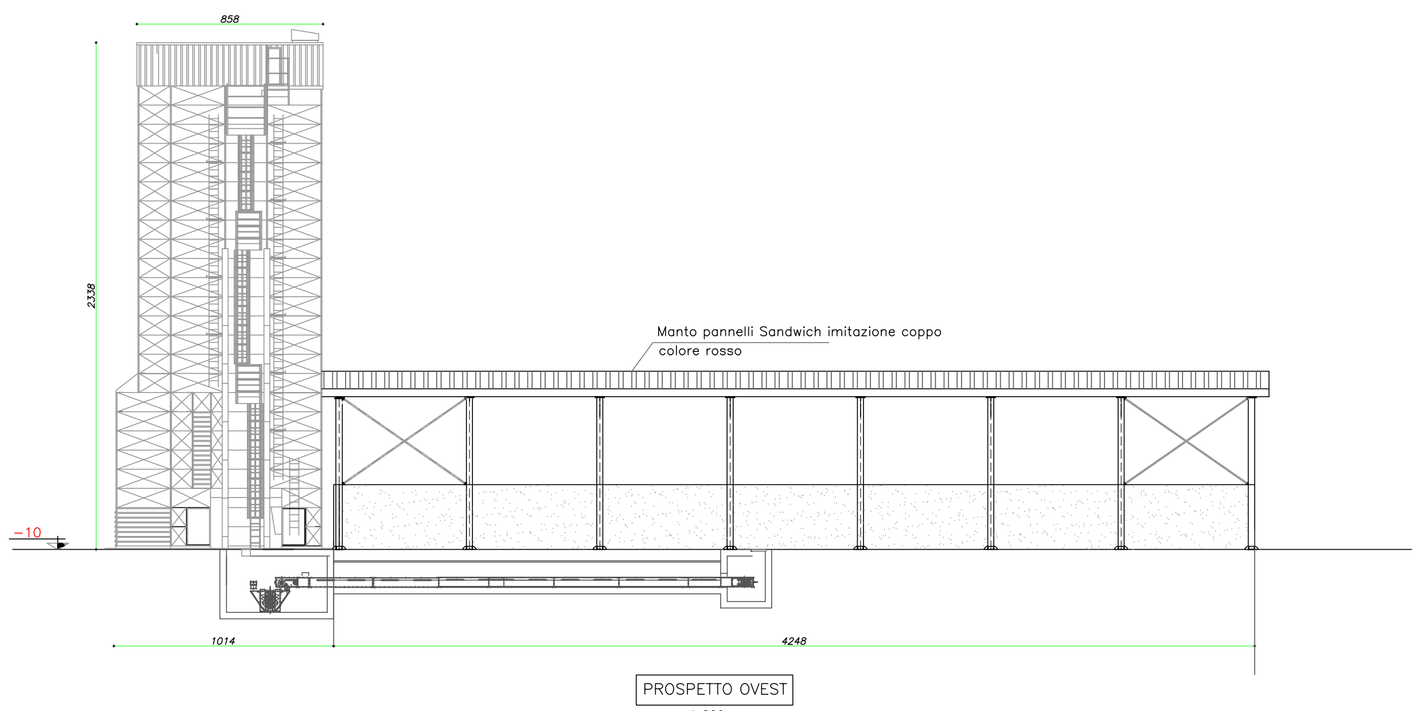

PROSPETTO OVEST
1:200

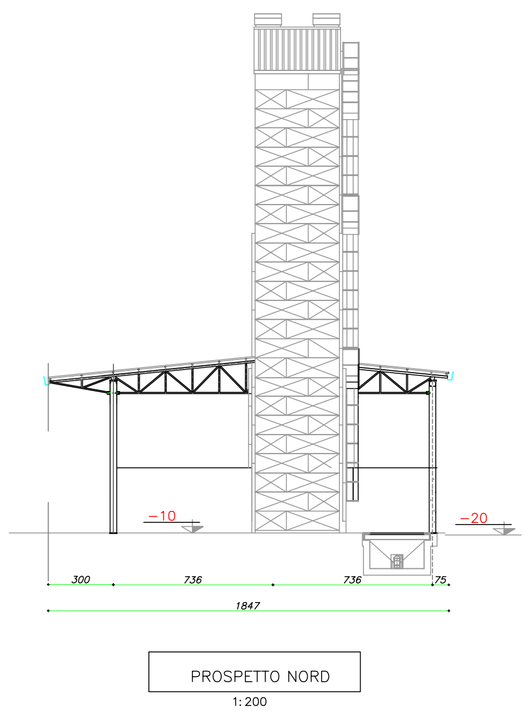

PROSPETTO NORD
1:200

COMUNE DI VESCOVANA (PD)

PROGETTO DI AMPLIAMENTO E RICONVERSIONE DI ATTIVITA' PRODUTTIVA
ESISTENTE IN ZONA IMPROPRIA
S.U.A.P. – VARIANTE AL P.R.G.
(art. 4 L.R.n° 55/2012 combinato con quanto disposto dall'art. 8 D.P.R.160/2010)

CENTRO PER L'ESSICCAZIONE E COMMERCIALIZZAZIONE
DI CEREALI E VENDITA AL MINUTO DI PELLET – LEGNA DA ARDERE.

DITTA : MIOTTO RAG. LUISA
35040 VESCOVANA (PD)

Il Progettista
Ing. Vittorio Salmistraro

Il Committente
Miotto Luisa

I Proprietari del terreno
Miotto Paolo
Miotto Valentino

Ed.	Data	
4	07–04–2015	Controllo numerico dati senza modifiche grafiche
3	23–01–2015	

COMMITTENTE: DITTA : MIOTTO rag. LUISA
Via G. Pascoli 11
35040 VESCOVANA (PD)

ELABORATO: FABBRICATO N° 9 : NUOVA COSTRUZIONE
TETTOIA CON FOSSA DI SCARICO CEREALI
ESSICCATOIO 1

PROGETTISTA: Ing. Vittorio Salmistraro
Via Fornasette 21 – 35040 Villa Estense (Pd)
E–MAIL: salmistraro.vittorio@alice.it tel. 0429 91359 – 338 1844909

COMMITTENTE : MIOTTO RAG. LUISA – Commercio Cereali–Pellet–Legna –
Via G. Pascoli, 11 – Vescovana (PD)

DATA:	SCALE	TAVOLA:
GIUGNO 2015	1:200	Tav. 14A