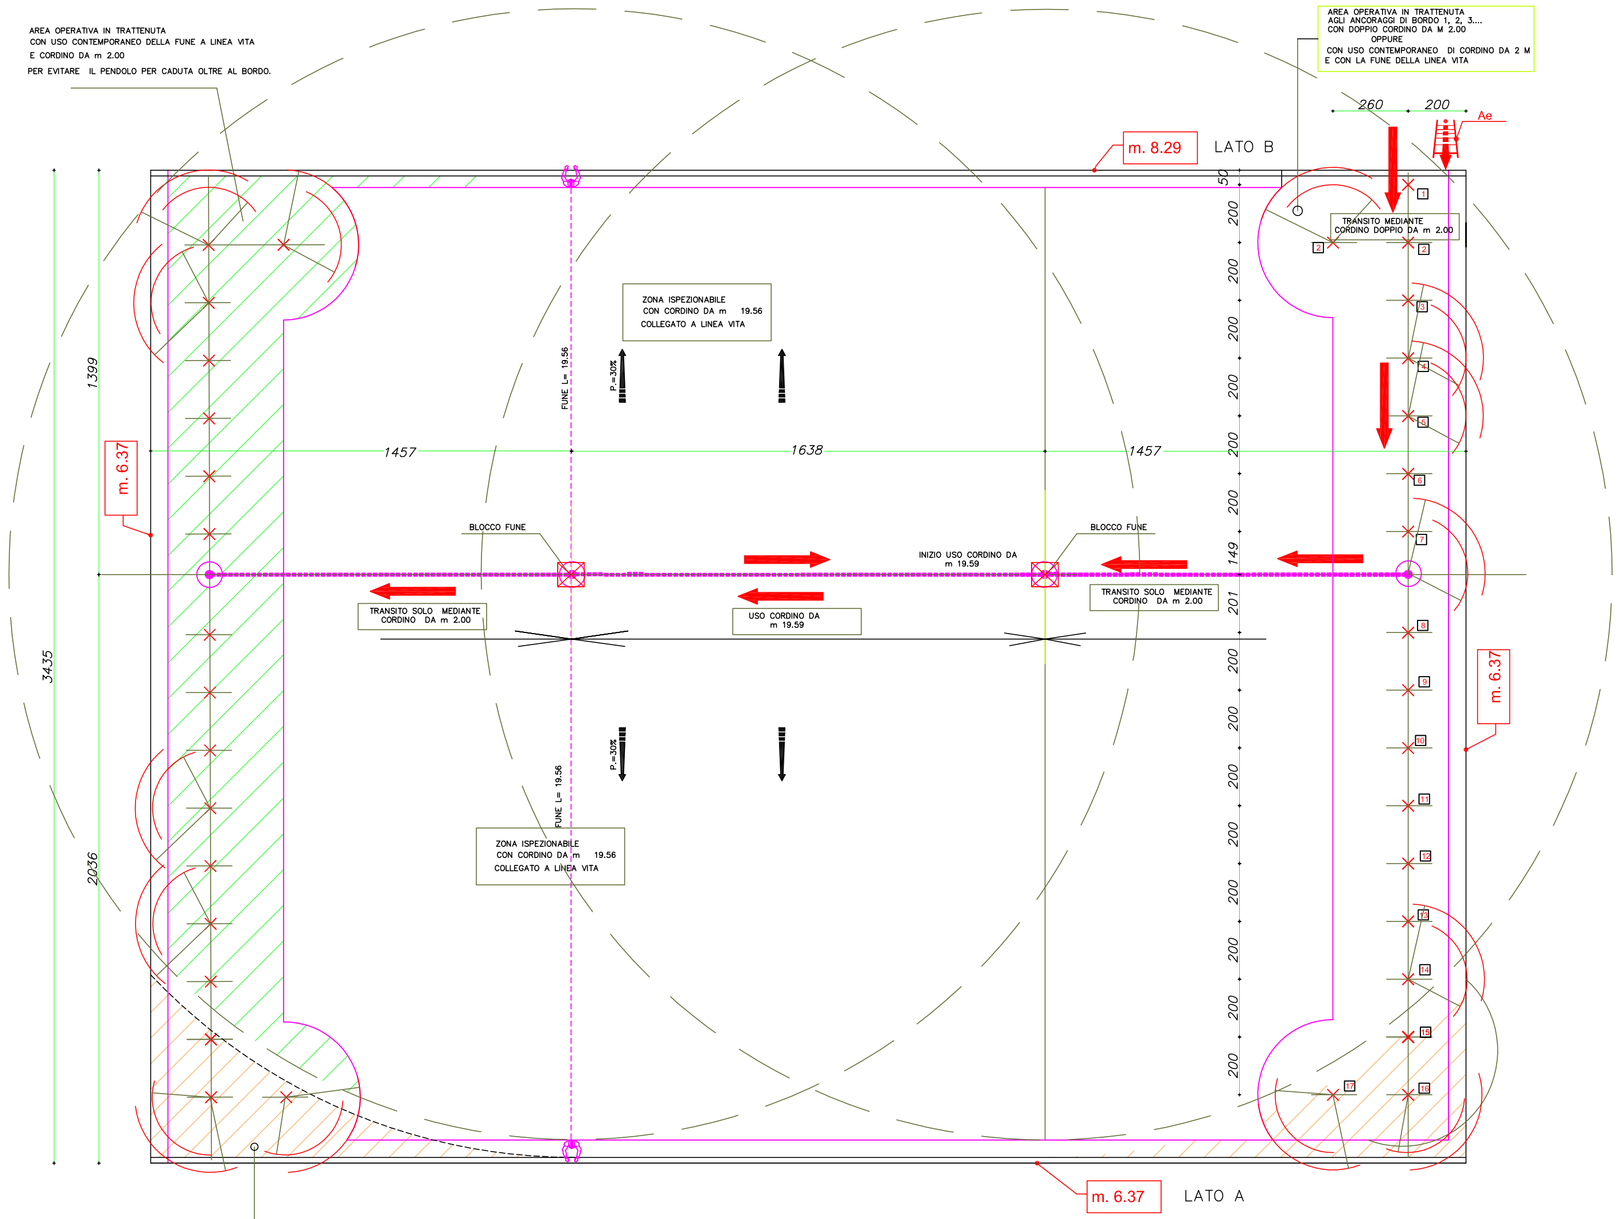

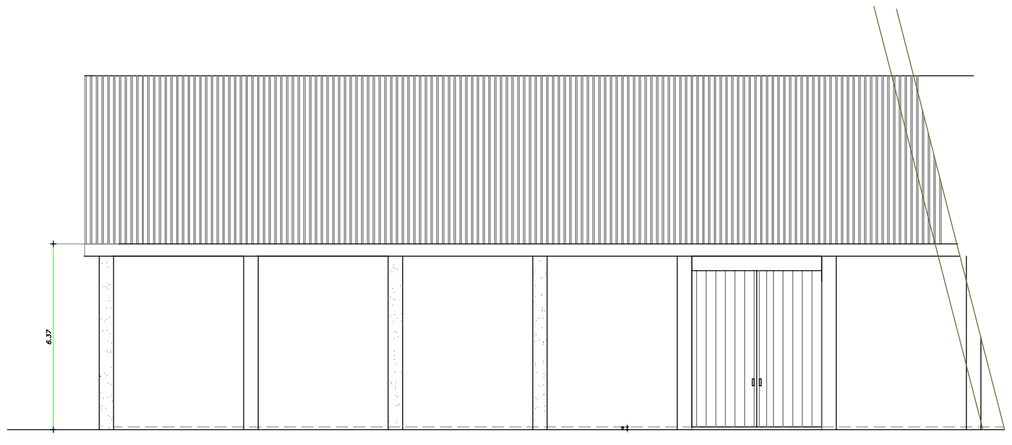

LATO A CON CADUTA LIBERA m 6.37

PROSPETTO OVEST

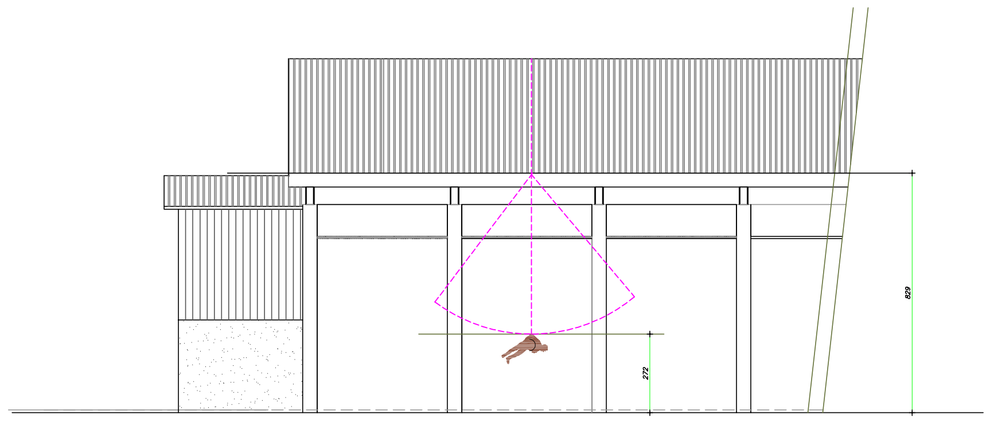

LATO B CON CADUTA LIBERA m 6.37

PROSPETTO OVEST

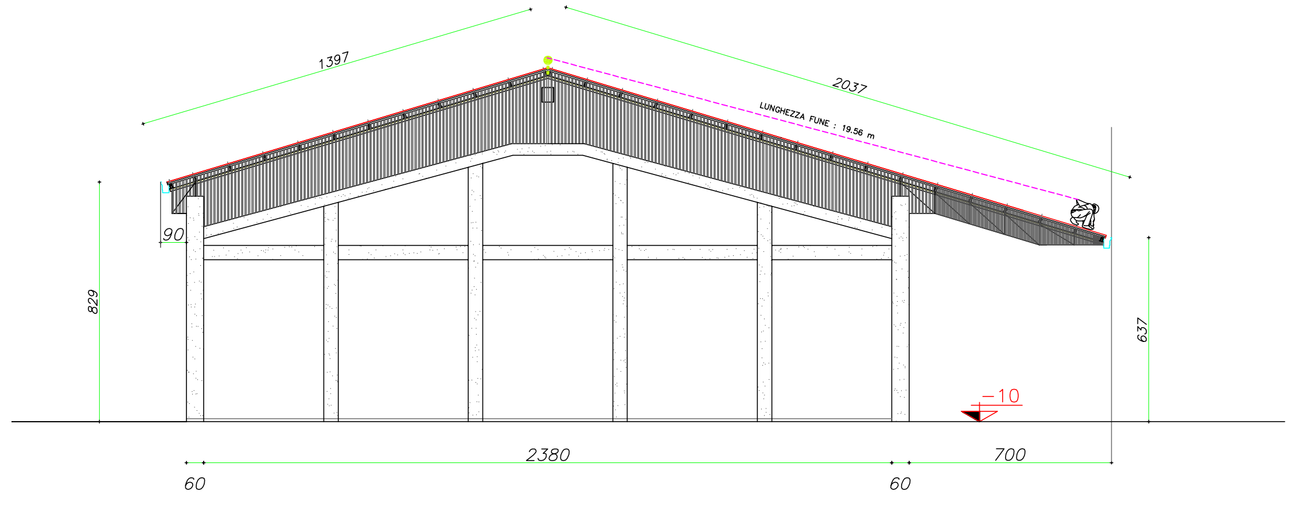

LEGENDA

PERCORSO DI ACCESSO VERTICALE (SCALE UNI EN 131-1;UNI EN 14975)

n° pers. A1 - A2 — P1 M1 — LINEA DI ANCORAGGIO ORIZZONTALE FLESSIBILE (UNI EN 795)

n° pers. — Prod. Mod. — ANCORAGGIO (UNI EN 795)

Ae — PUNTO DI ACCESSO ESTERNO

Ai 70x90 cm. — PUNTO DI ACCESSO INTERNO SU PIANO INCLINATO

m. — ALTEZZA DI CADUTA LIBERA DAL BORDO

1 - - - > 2 — SUCCESSIONE DI ANCORAGGI UTILIZZATI COME PERCORSO IN COPERTURA

SUPERFICIE NON OGGETTO DI INTERVENTO

P -=30% — LINEA DI PENDENZA DELLA FALDA RIVOLTA VERSO IL BASSO

PERCORSO — BLOCCO FUNE LINEA VITA

ZONE CON PRESCRIZIONI

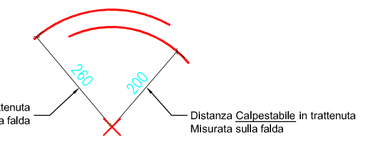

DESCRIZIONE D.P.I. e PROCEDURE

D.P.I. necessari

Dispositivo anticaduta principale

IMBRACATURA UNI EN 361

nr. 2 CORDINI LG. 2,0 mt COMPLETI DI MOSCHETTONI

nr. 1 CORDINO LG. 9,5 mt COMPLETI DI MOSCHETTONI

PROCEDURE

Percorso

1. Il percorso verticale di accesso alla copertura è costituito da
   - *scala in acciaio fissa esterna con guardiacorpo (accesso inibito alle persone non autorizzate tramite chiusura a lucchetto)*

Accesso

1. l'accesso alla copertura avviene :
   - sblocco e accesso alla scala fissa esterna
   - *assicurazione dei cordini (DPI Individuali) ai punti di ancoraggio sul tetto*
   - *assicurazione alla linee di ancoraggio flessibili (orizzontale e inclinata)*

Transito

1. Il transito in copertura è reso sicuro dalla presenza di un sistema anticaduta costituito da:

- *Dispositivi di ancoraggio puntuale (UNI EN 795 classe A2)*
- *Linea di ancoraggio orizzontale flessibile (UNI EN 795)* - (LINEA VITA)

AVVERTENZE

1. Prima di operare sulle coperture assicurarsi che: le finestre siano chiuse, che non vi siano automezzi, materiali o attrezzature posizionate nei pressi del fabbricato.

2. Essendo ammessa la possibilità di arresto caduta di un operatore ed essendo l'area raggiungibile per prestare soccorso da parte di pubblico intervento (Vigili del Fuoco e Ambulanza) entro i termini raccomandati (30 minuti) i lavori dovranno comunque essere svolti in presenza di personale in grado di effettuare la chiamata di soccorso

QUOTATURA SU PIANO FALDA

COMUNE DI VESCOVANA (PD)

PROGETTO DI AMPLIAMENTO E RICONVERSIONE DI ATTIVITA' PRODUTTIVA
ESISTENTE IN ZONA IMPROPRIA
S.U.A.P. – VARIANTE AL P.R.G.
(art. 4 L.R.n° 55/2012 combinato con quanto disposto dall'art. 8 D.P.R.160/2010)

CENTRO PER L'ESSICCAZIONE E COMMERCIALIZZAZIONE
DI CEREALI E VENDITA AL MINUTO DI PELLET – LEGNA DA ARDERE.

DITTA : MIOTTO RAG. LUISA
35040 VESCOVANA (PD)

Il Progettista	Il Committente	I Proprietari del terreno
Ing. Vittorio Salmistraro	Miotto Luisa	Miotto Paolo Miotto Valentino

Ed.	Data
3	23-01-2015

COMMITTENTE: DITTA : MIOTTO rag. LUISA
Via G. Pascoli 11
35040 VESCOVANA (PD)

ELABORATO: FABBRICATO N° 11
SISTEMA DI SICUREZZA PER LAVORI SULLA COPERTURA

PROGETTISTA: Ing. Vittorio Salmistraro
Via Fornasette 21 – 35040 Villa Estense (Pd)
E-MAIL: salmistraro.vittorio@alice.it tel. 0429 91359 – 338 1844909

COMMITTENTE : MIOTTO RAG. LUISA – Commercio Cereali–Pellet–Legna –
Via G. Pascoli, 11 – Vescovana (PD)

DATA:	SCALE	TAVOLA:
GIUGNO 2015	1:150	Tav. 16B