
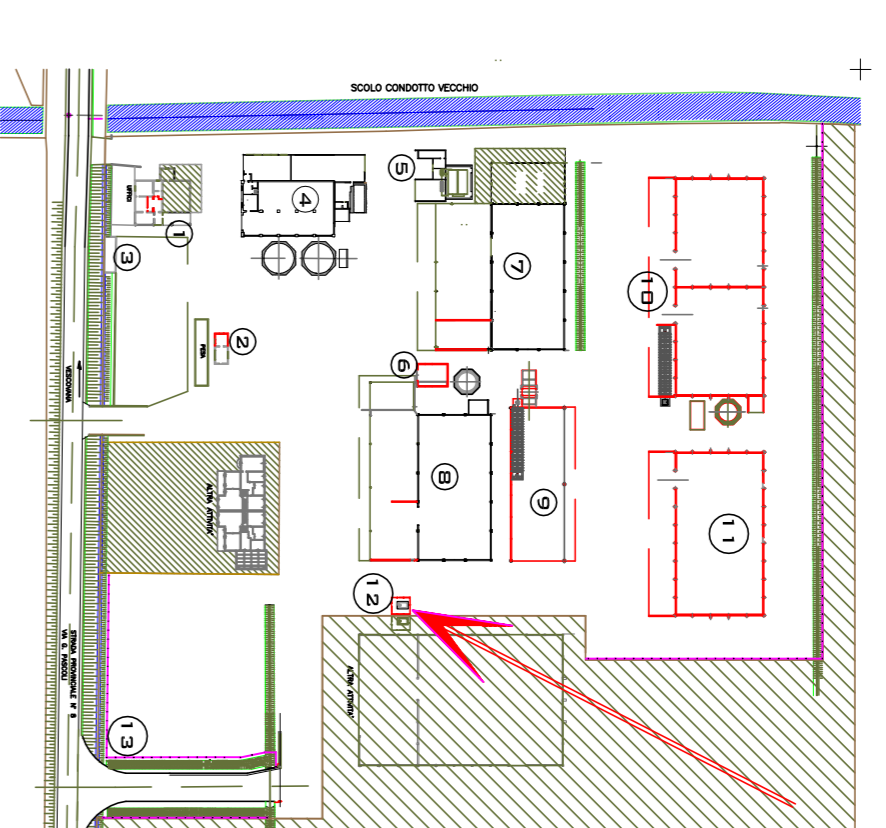


OPERA N° 12: DISTRIBUTORE GASOLIO AUTOTRAZIONE
(Gruppo impianto appoggiato sul terreno)

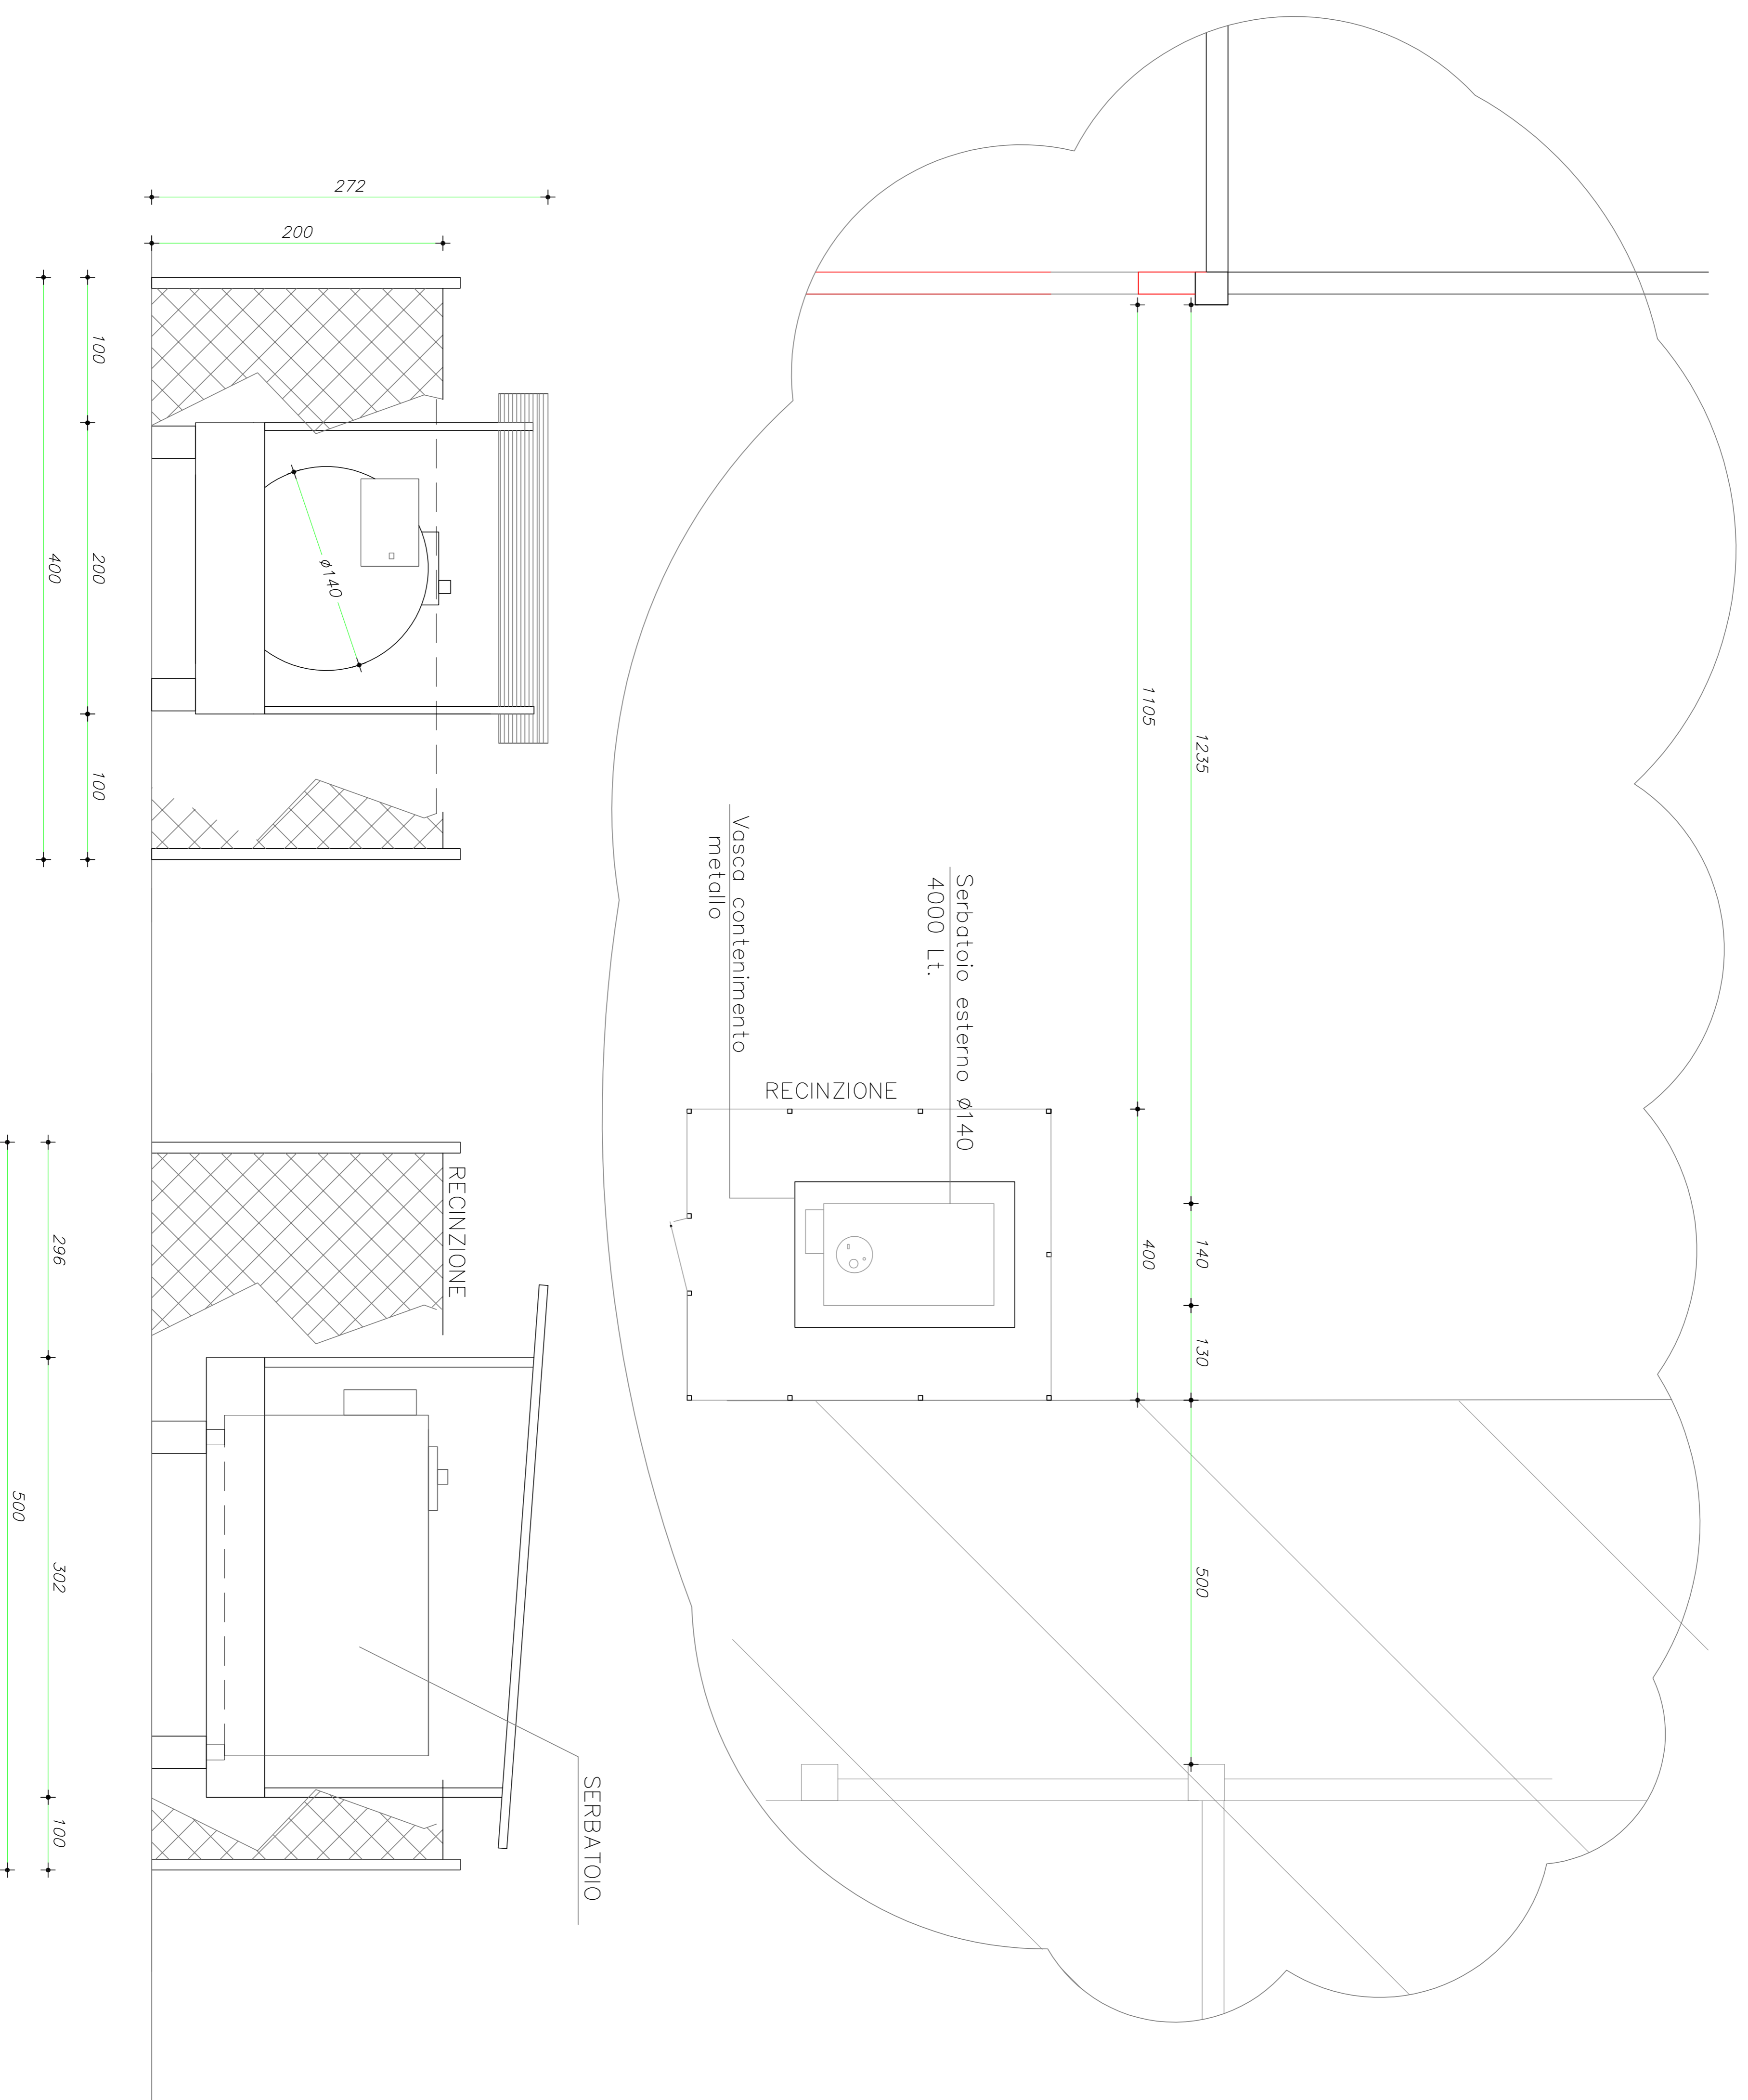

COMUNE DI VESCOVANA (PD)
 PROGETTO DI AMPLIAMENTO E RICONVERSIONE DI ATTIVITA' PRODUTTIVA
 ESISTENTE IN ZONA IMPROPRIA
 S.U.A.P. - VARIANTE AL P.R.G.
 (art. 4 L.R.n° 55/2012 combinato con quanto disposto dall' art. 8 D.P.R.160/2010)
 CENTRO PER L'ESSICCAZIONE E COMMERCIALIZZAZIONE
 DI CEREALI E VENDITA AL MINUTO DI PELLETT - LEGNA DA ARDERE.
DITTA : MIOTTO RAG. LUISA
35040 VESCOVANA (PD)

Il Progettista Il Committente I Proprietari del terreno
 Ing. Vittorio Scalmistraro Miotto Luisa Miotto Paolo
 Miotto Valentino

Ed.	3	23-01-2015	Date
-----	---	------------	------

COMMITTENTE: DITTA : MIOTTO rag. LUISA
 Via G. Pascoli 11
 35040 VESCOVANA (PD)

ELABORATO: OPERA N° 12
 GRUPPO DISTRIBUTORE GASOLIO AUTOTRAZIONE
 PER USO PRIVATO

PROGETTISTA: Ing. Vittorio Scalmistraro
 Via Fornasette Z1 - 35040 Villa Estense (Pd)
 E-MAIL: scalmistraro.vittorio@alice.it tel. 0429 91359 - 339 1944909

COMMITTENTE : MIOTTO RAG. LUISA - Commercio Cereali-Pellet-Legno -
 Via G. Pascoli, 11 - Vescovana (PD)

DATA:	SCALE	TAVOLA:
GIUGNO 2015	1:50 - 25	T.QV. 17

VISTA OVEST

VISTA OVEST